

ООО "ТехноДизайн-М"


Система водоподготовки
ТДМ-ТШВП-553Ех-1-рН-ЕН-СК для измерения рН в
трубопроводе ХКЗ, поз. АТ-85203,
(пр-во ООО «Технодизайн-М», Россия)

Альбом схем


ТДМ.548.ТШВП-553Ex.001

Согласовано :			ТДМ.548.ТШВП-553Ex.001															
Взам. инв. №																		
Подпись и дата																		
Инв. № подл.											ТДМ.548.ТШВП-553Ex.001		Литер.		Масса	Масштаб		
	Изм	Кол	Лист N док.		Подпись		Дата		Система водоподготовки ТДМ-ТШВП-553Ex-1-pH-EN-CK для измерения pH в трубопроводе ХКЗ, поз. АТ-85203, (пр-во ООО «Технодизайн-М», Россия)				0					
	Разработал		Щелков				04.08.20											
	Проверил		Криворучко				04.08.20											
									Альбом схем				"Технодизайн-М"					
	Н. контр		Шишов				04.08.20											

Согласовано :		Взам. инв. №	Подпись и дата	Инв. № подл.

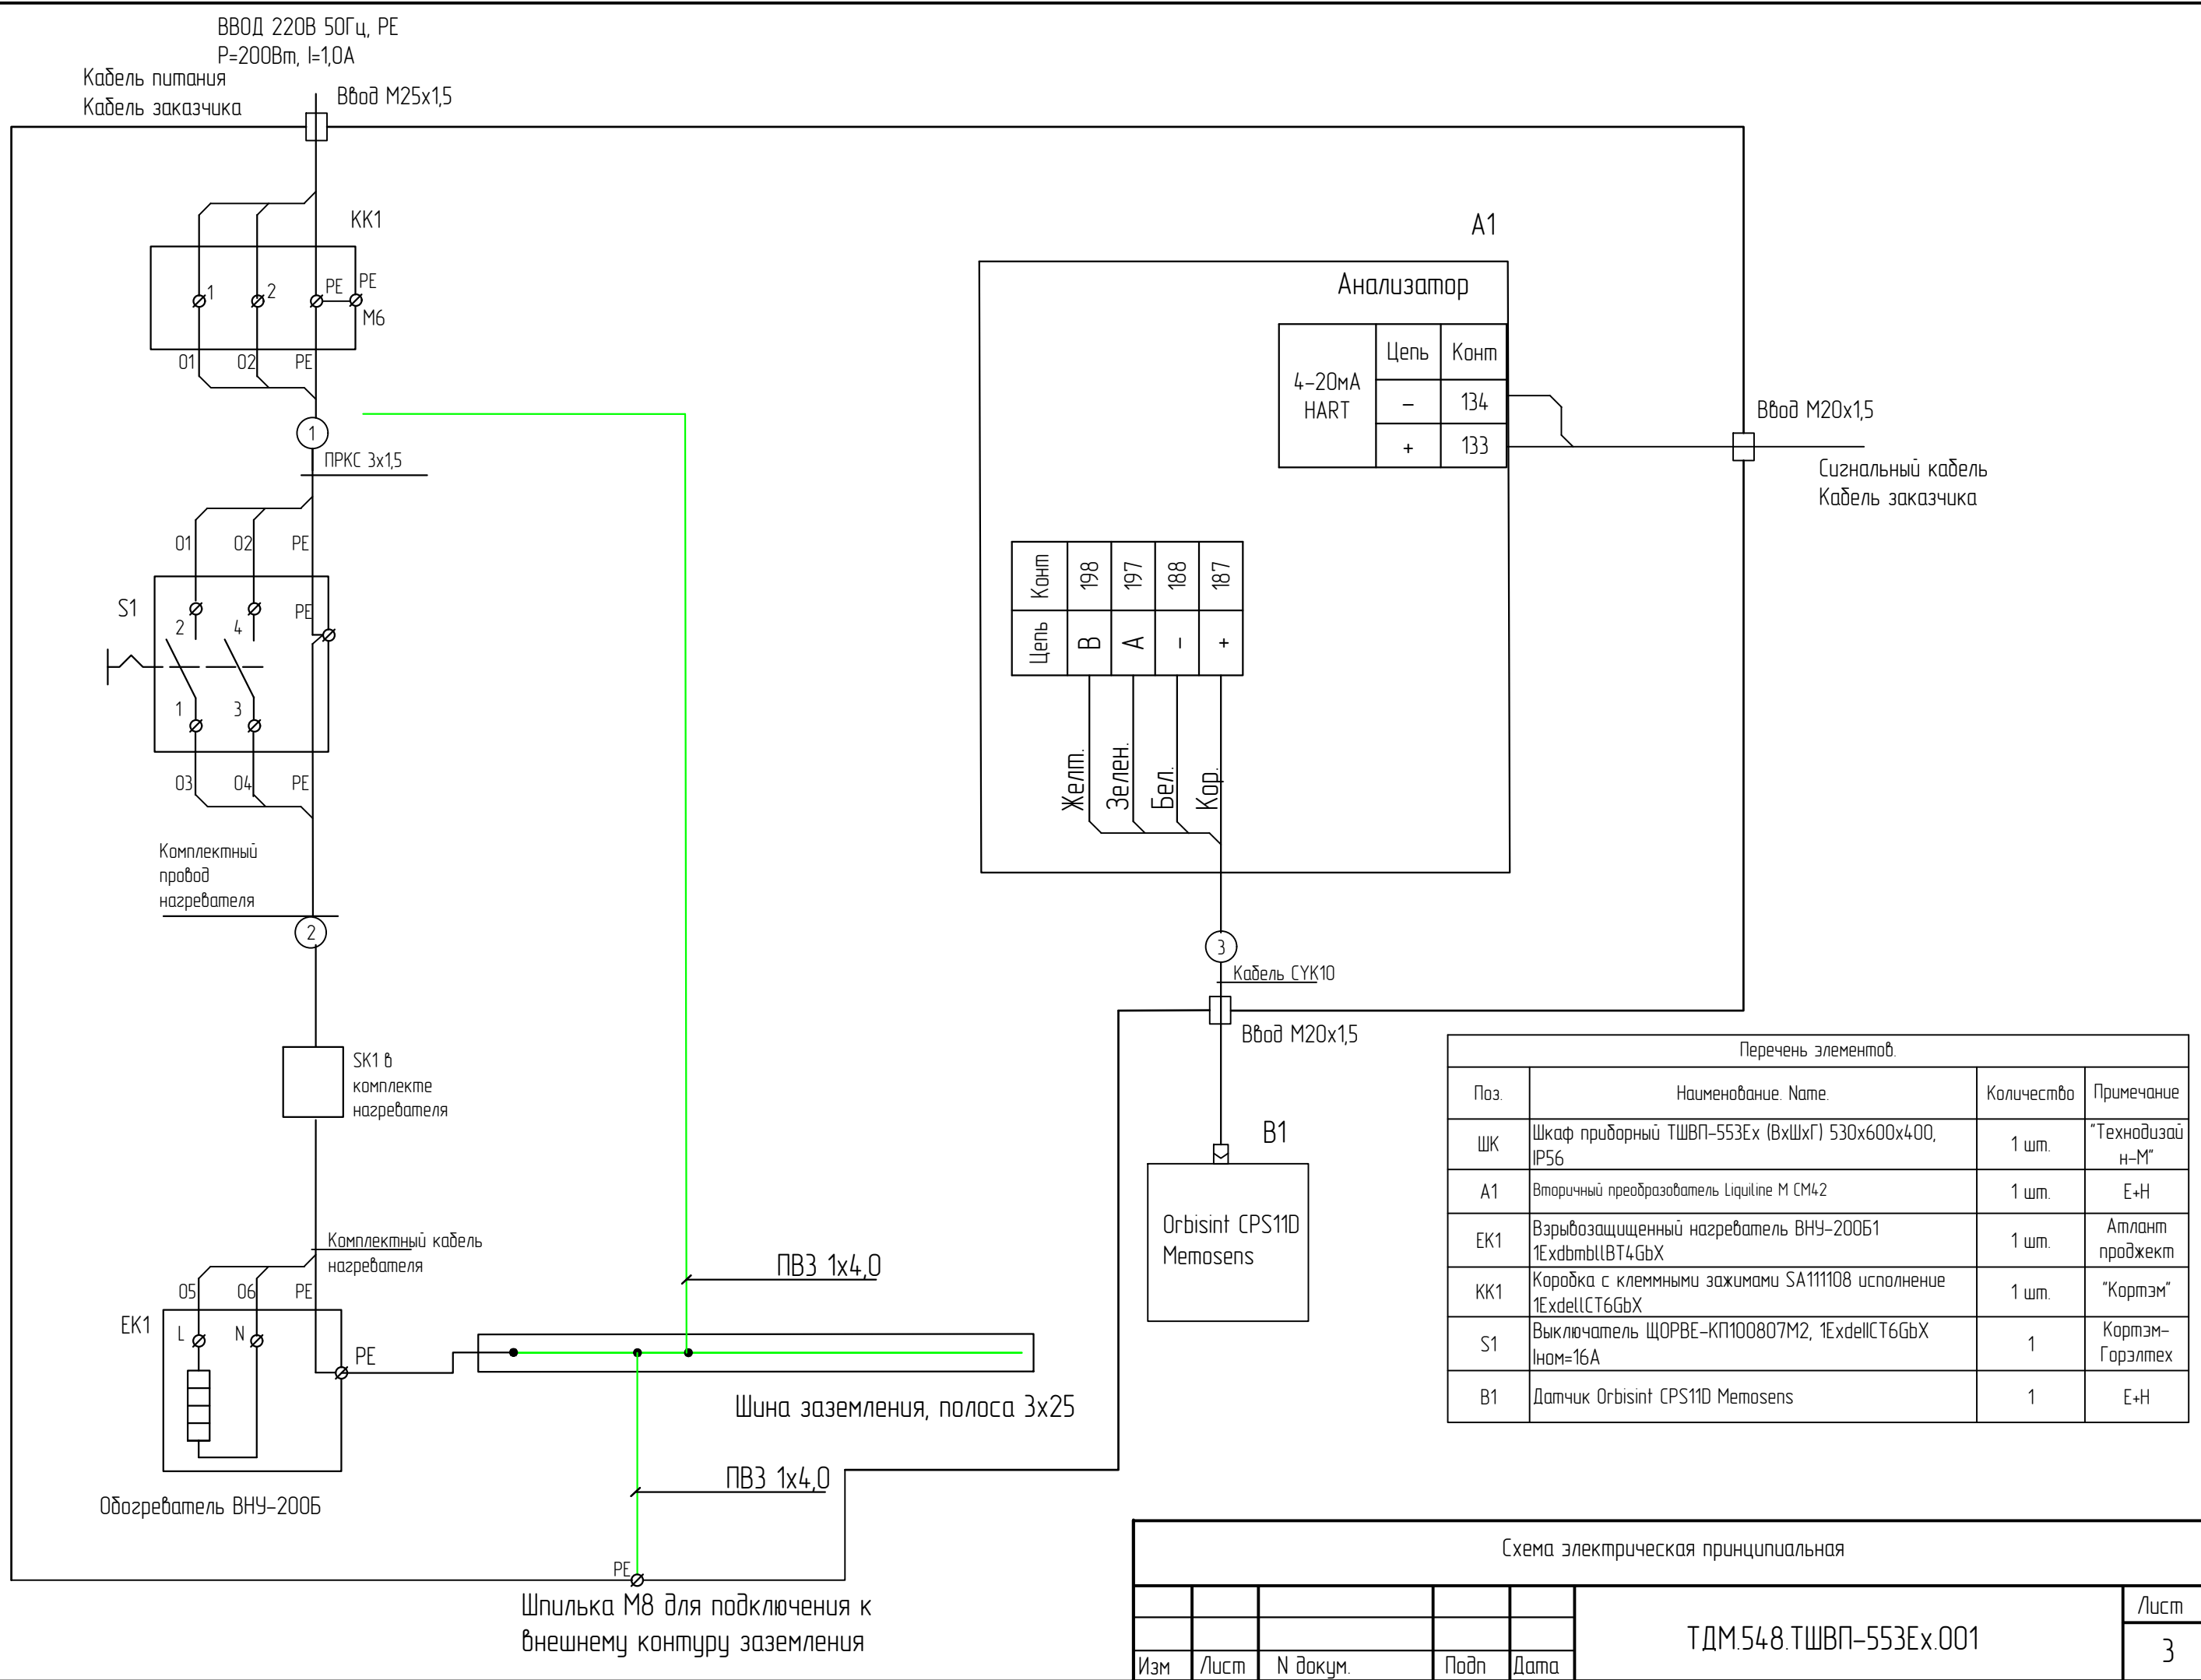


Инв. № подл.	Подпись и дата	Взам. инв. №	Согласовано :	

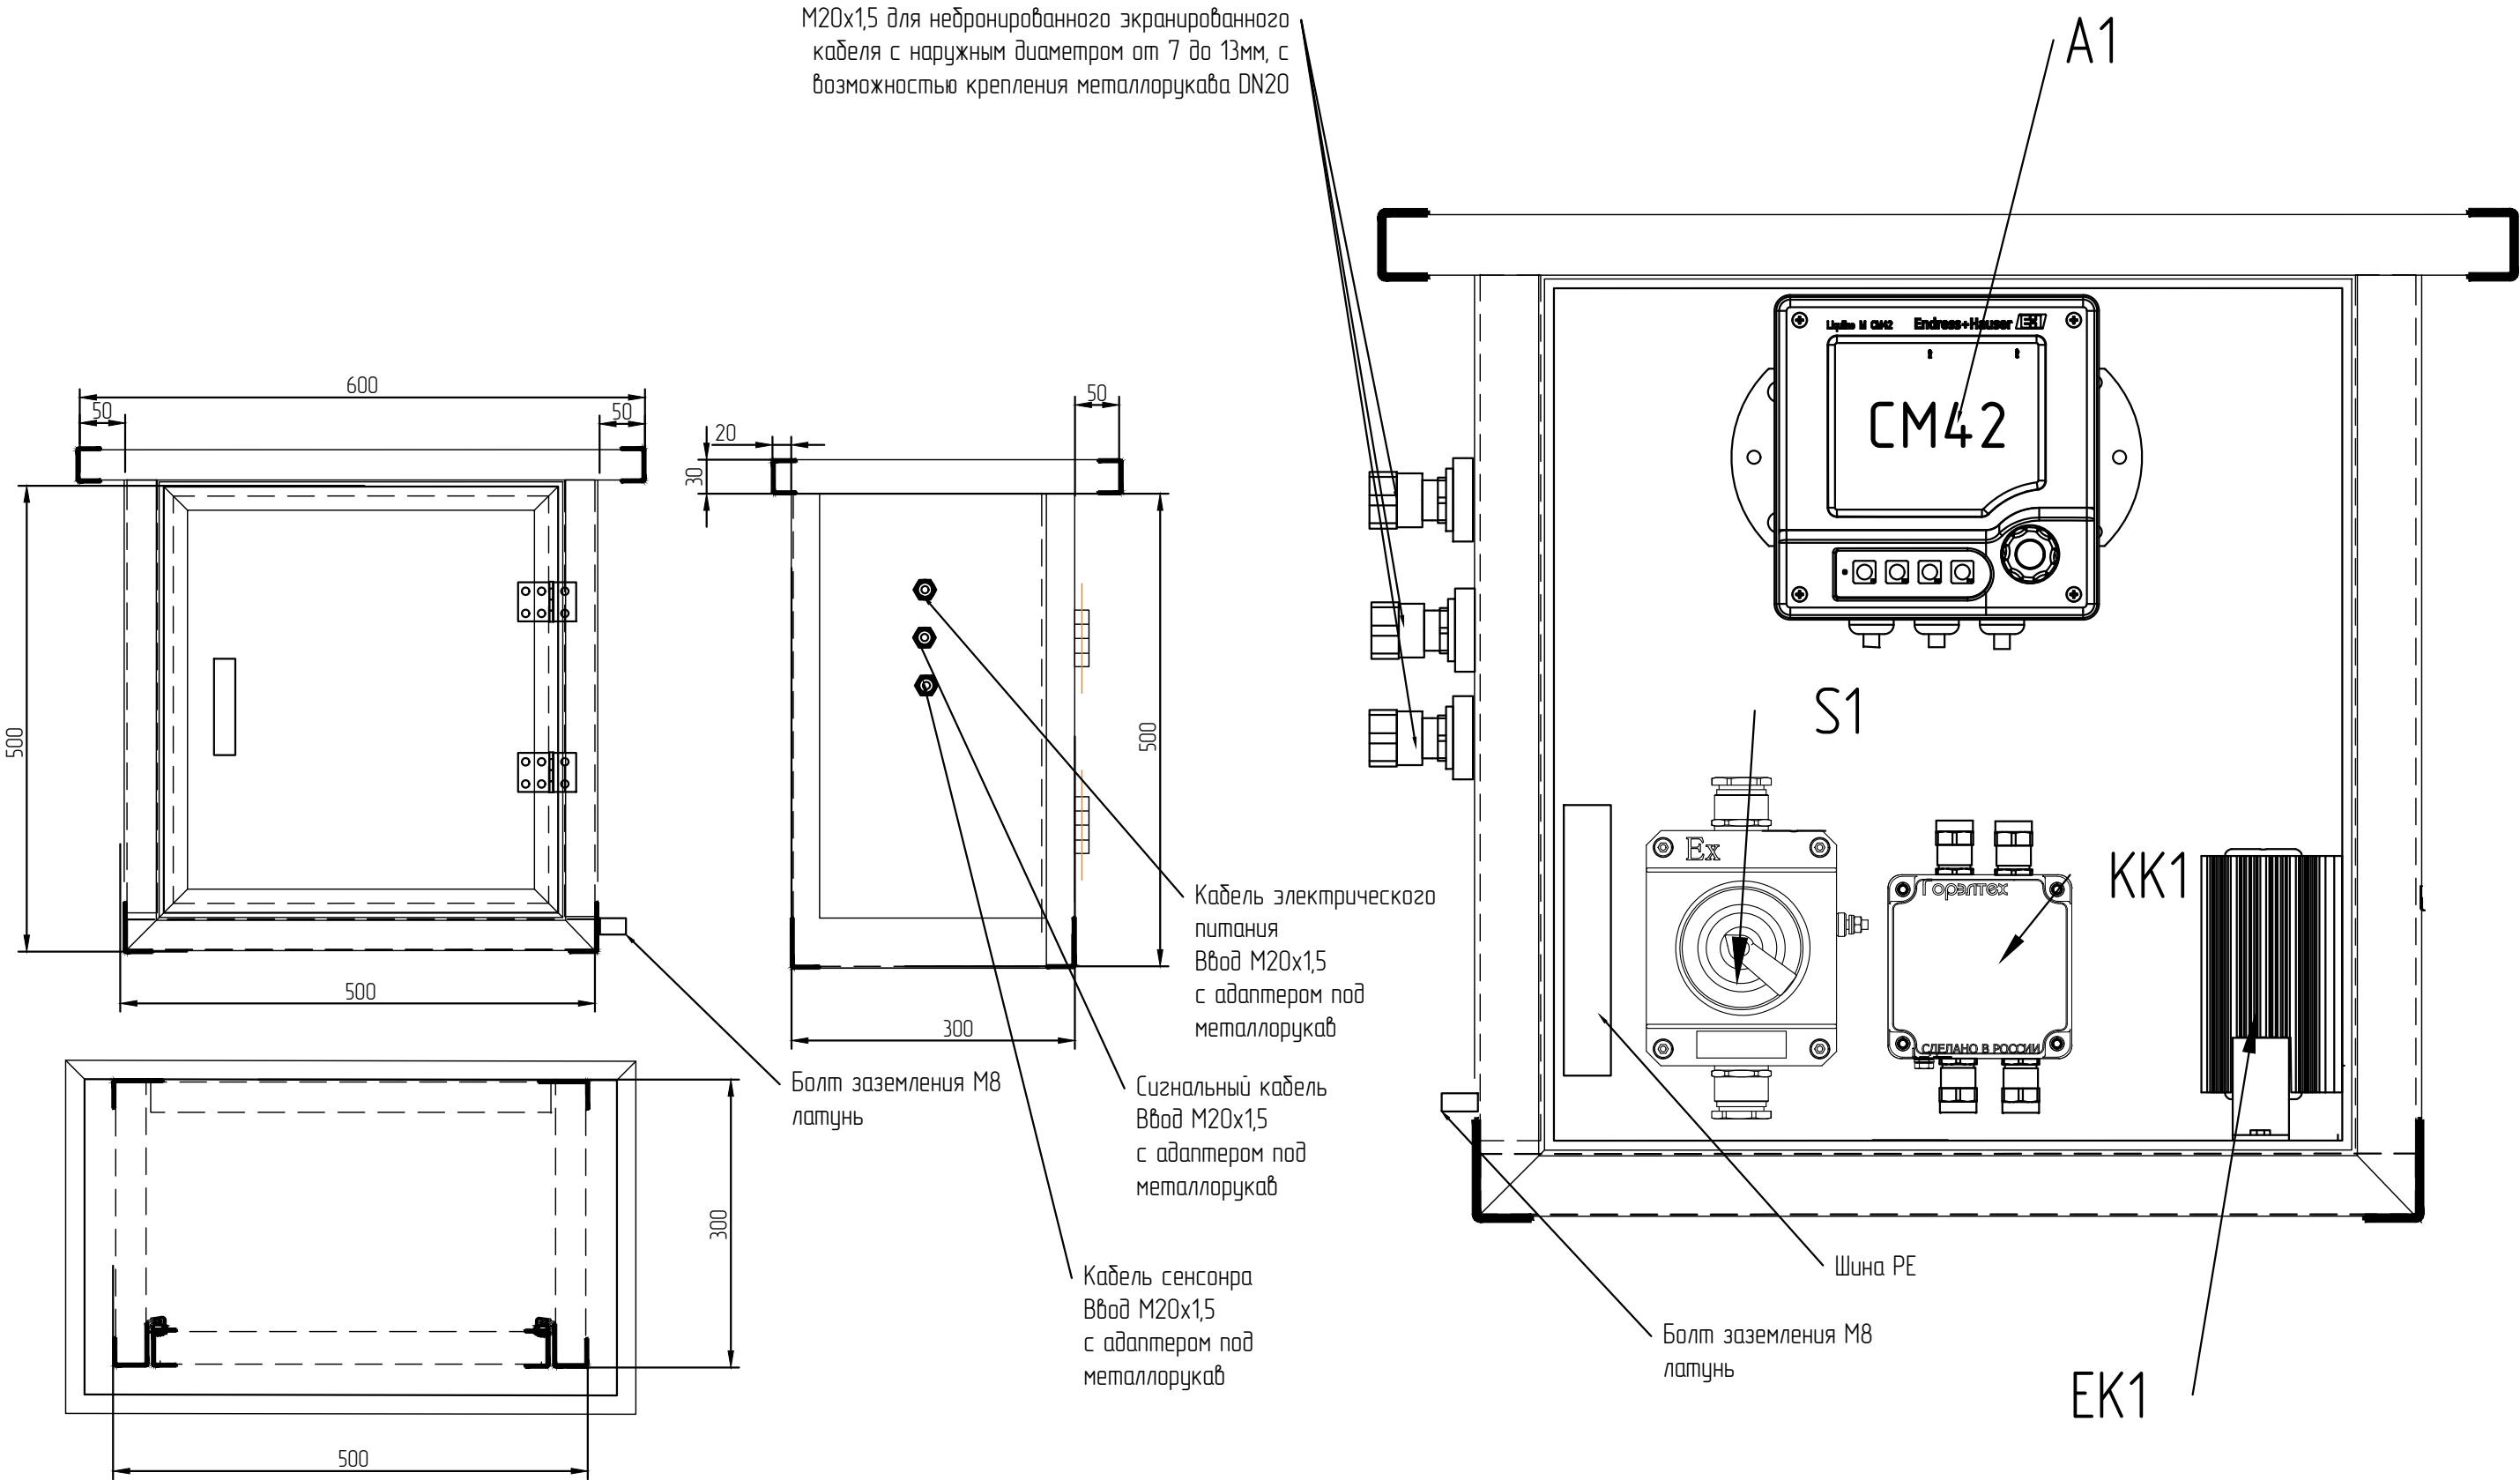

Чертеж общего вида					Лист	
ТДМ.548.ТШВП-553Ex.001					4	
Изм	Лист	N докум.	Подп	Дата		

Согласовано :				

Инв. № подл.	Подпись и дата		Взам. инв. №	
Изм	Лист	Н докум.	Подп	Дата

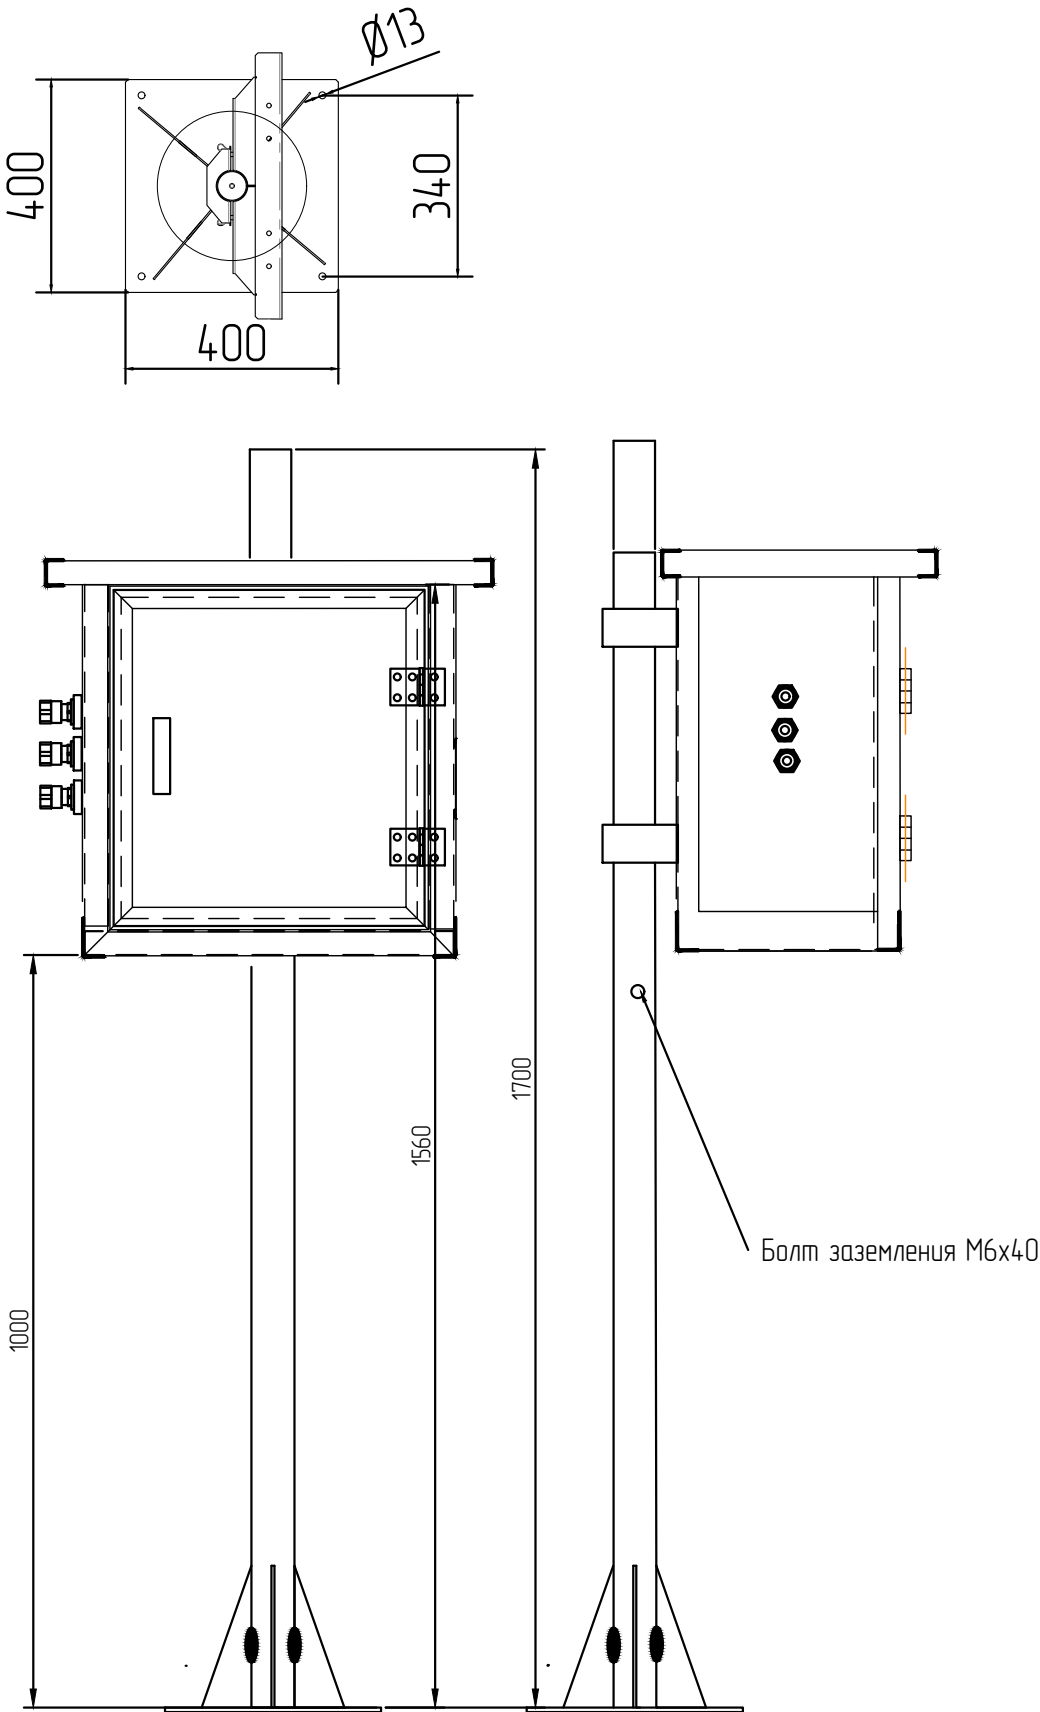

Чертеж общего вида. Продолжение

ТДМ.548.ТШВП-553Ех.001					Лист
					5

[illegible]

Лист	6
------	---