
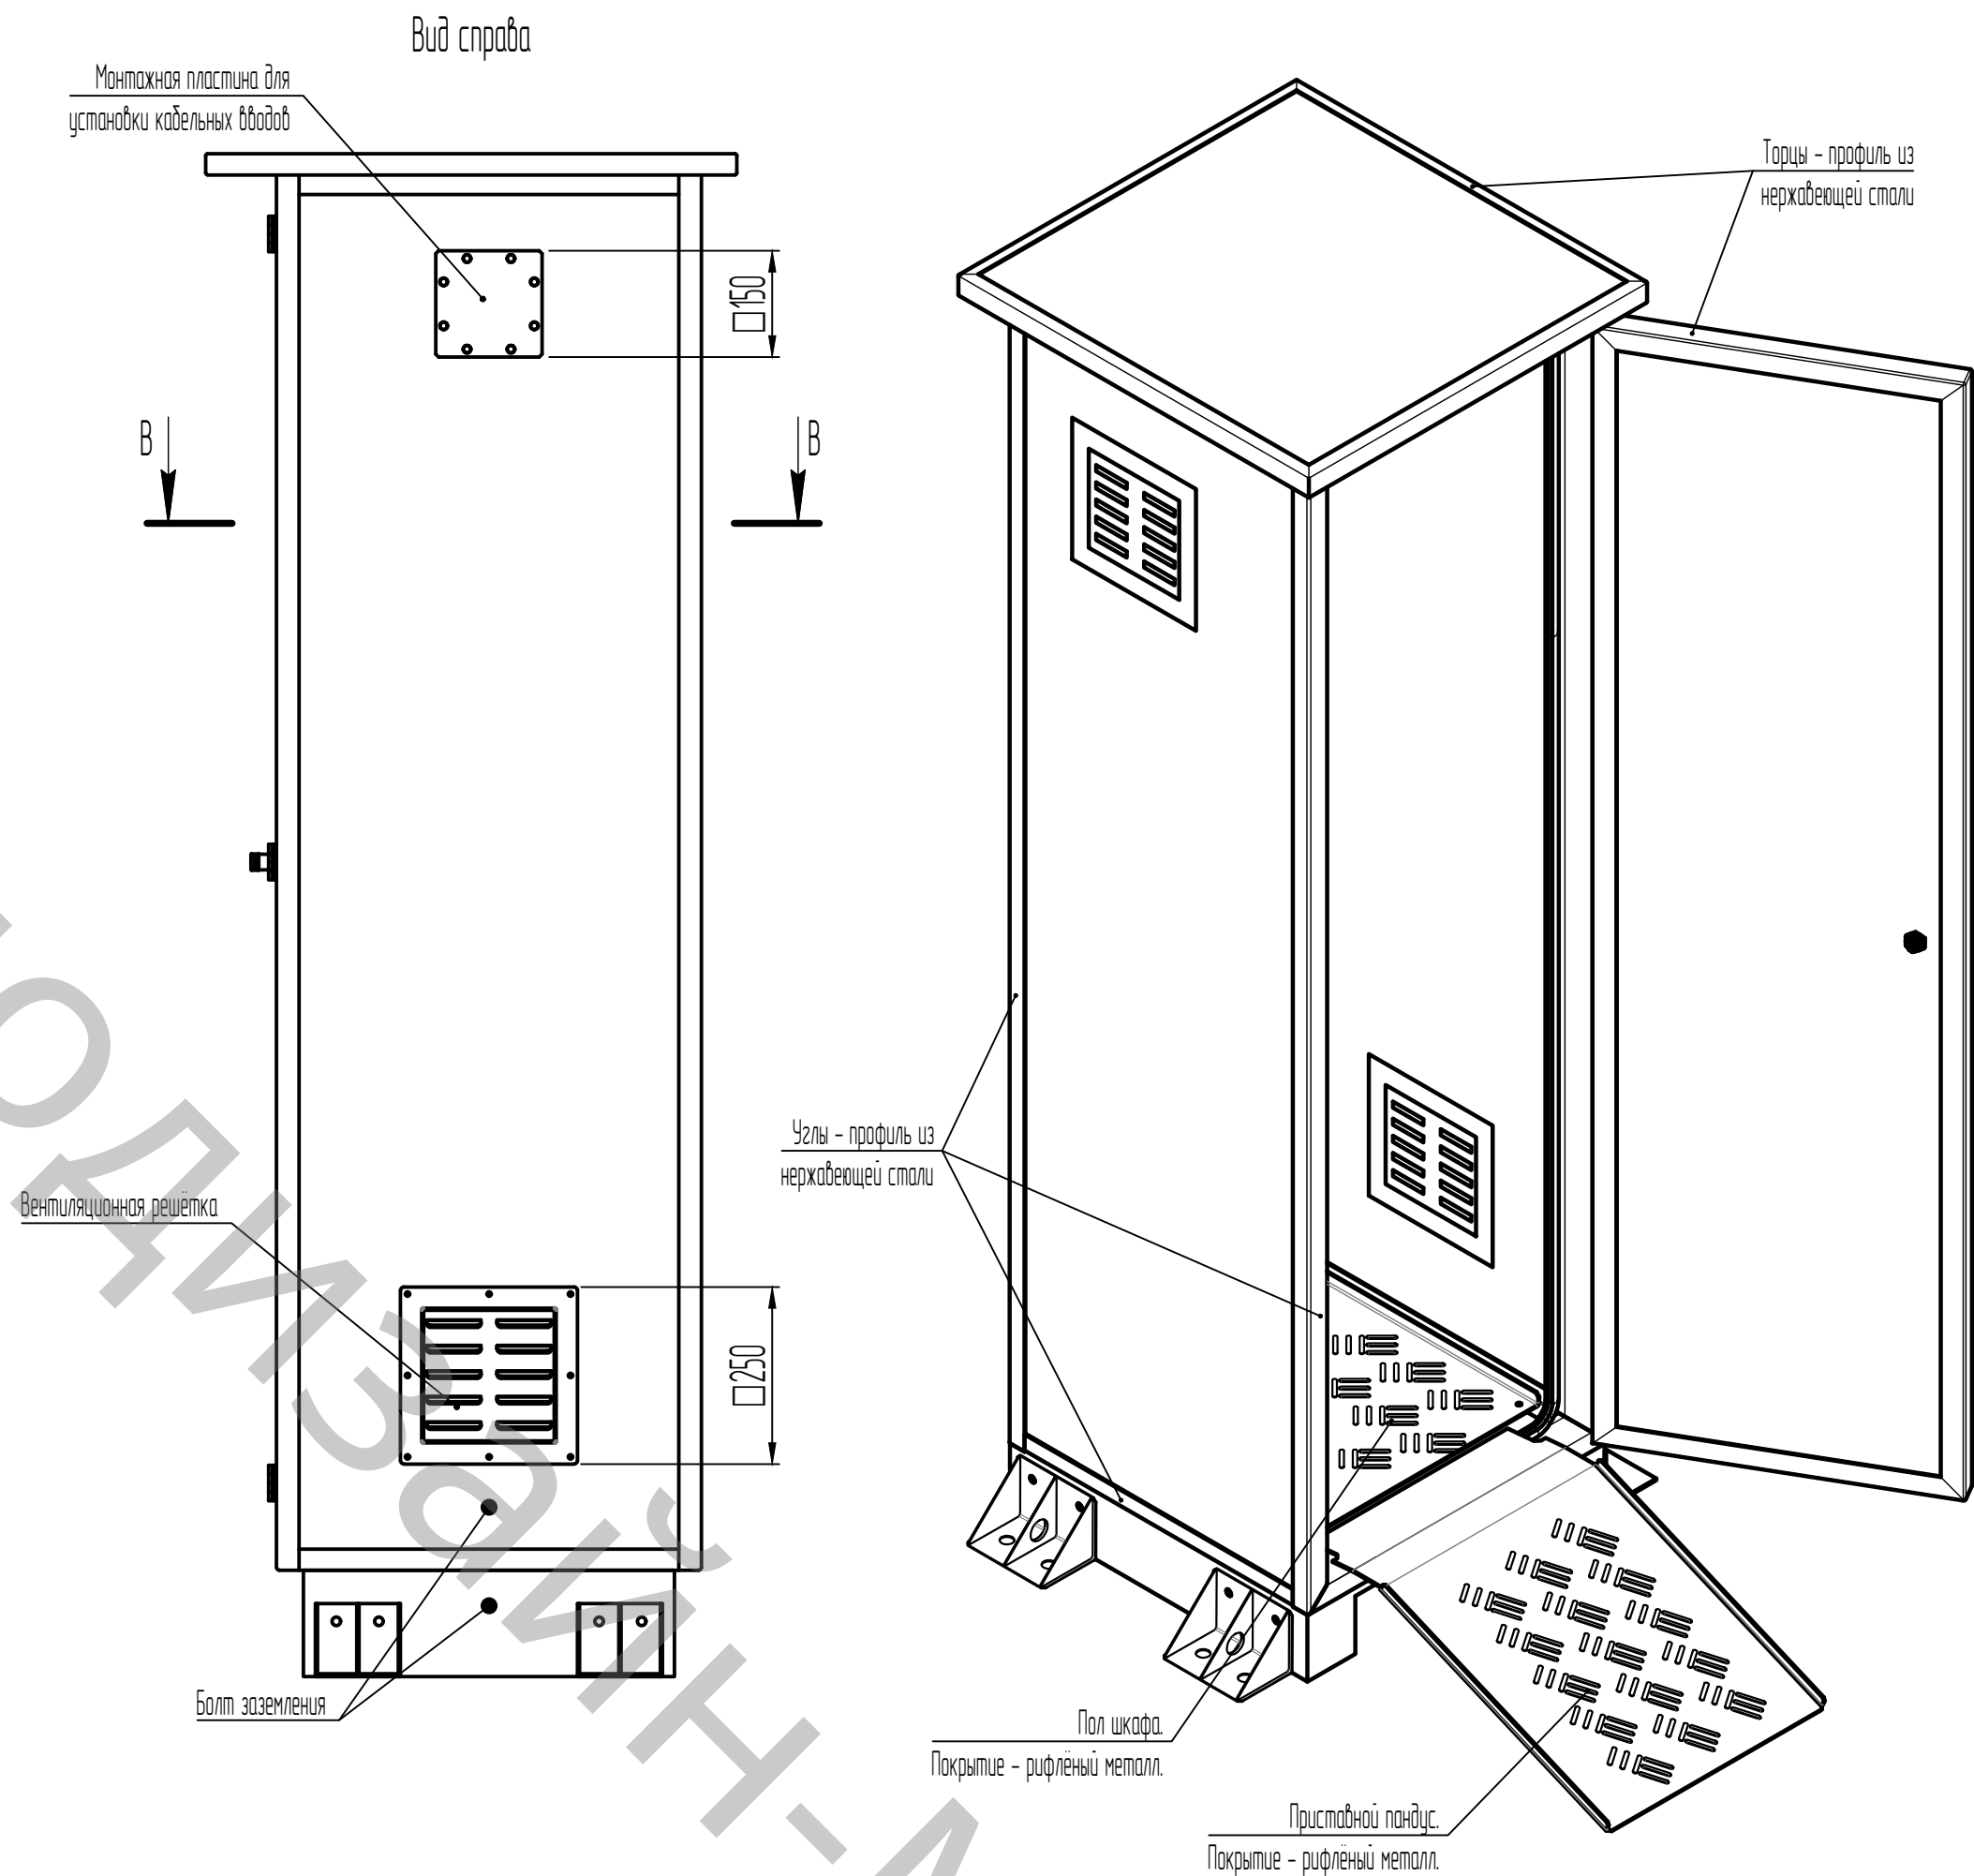


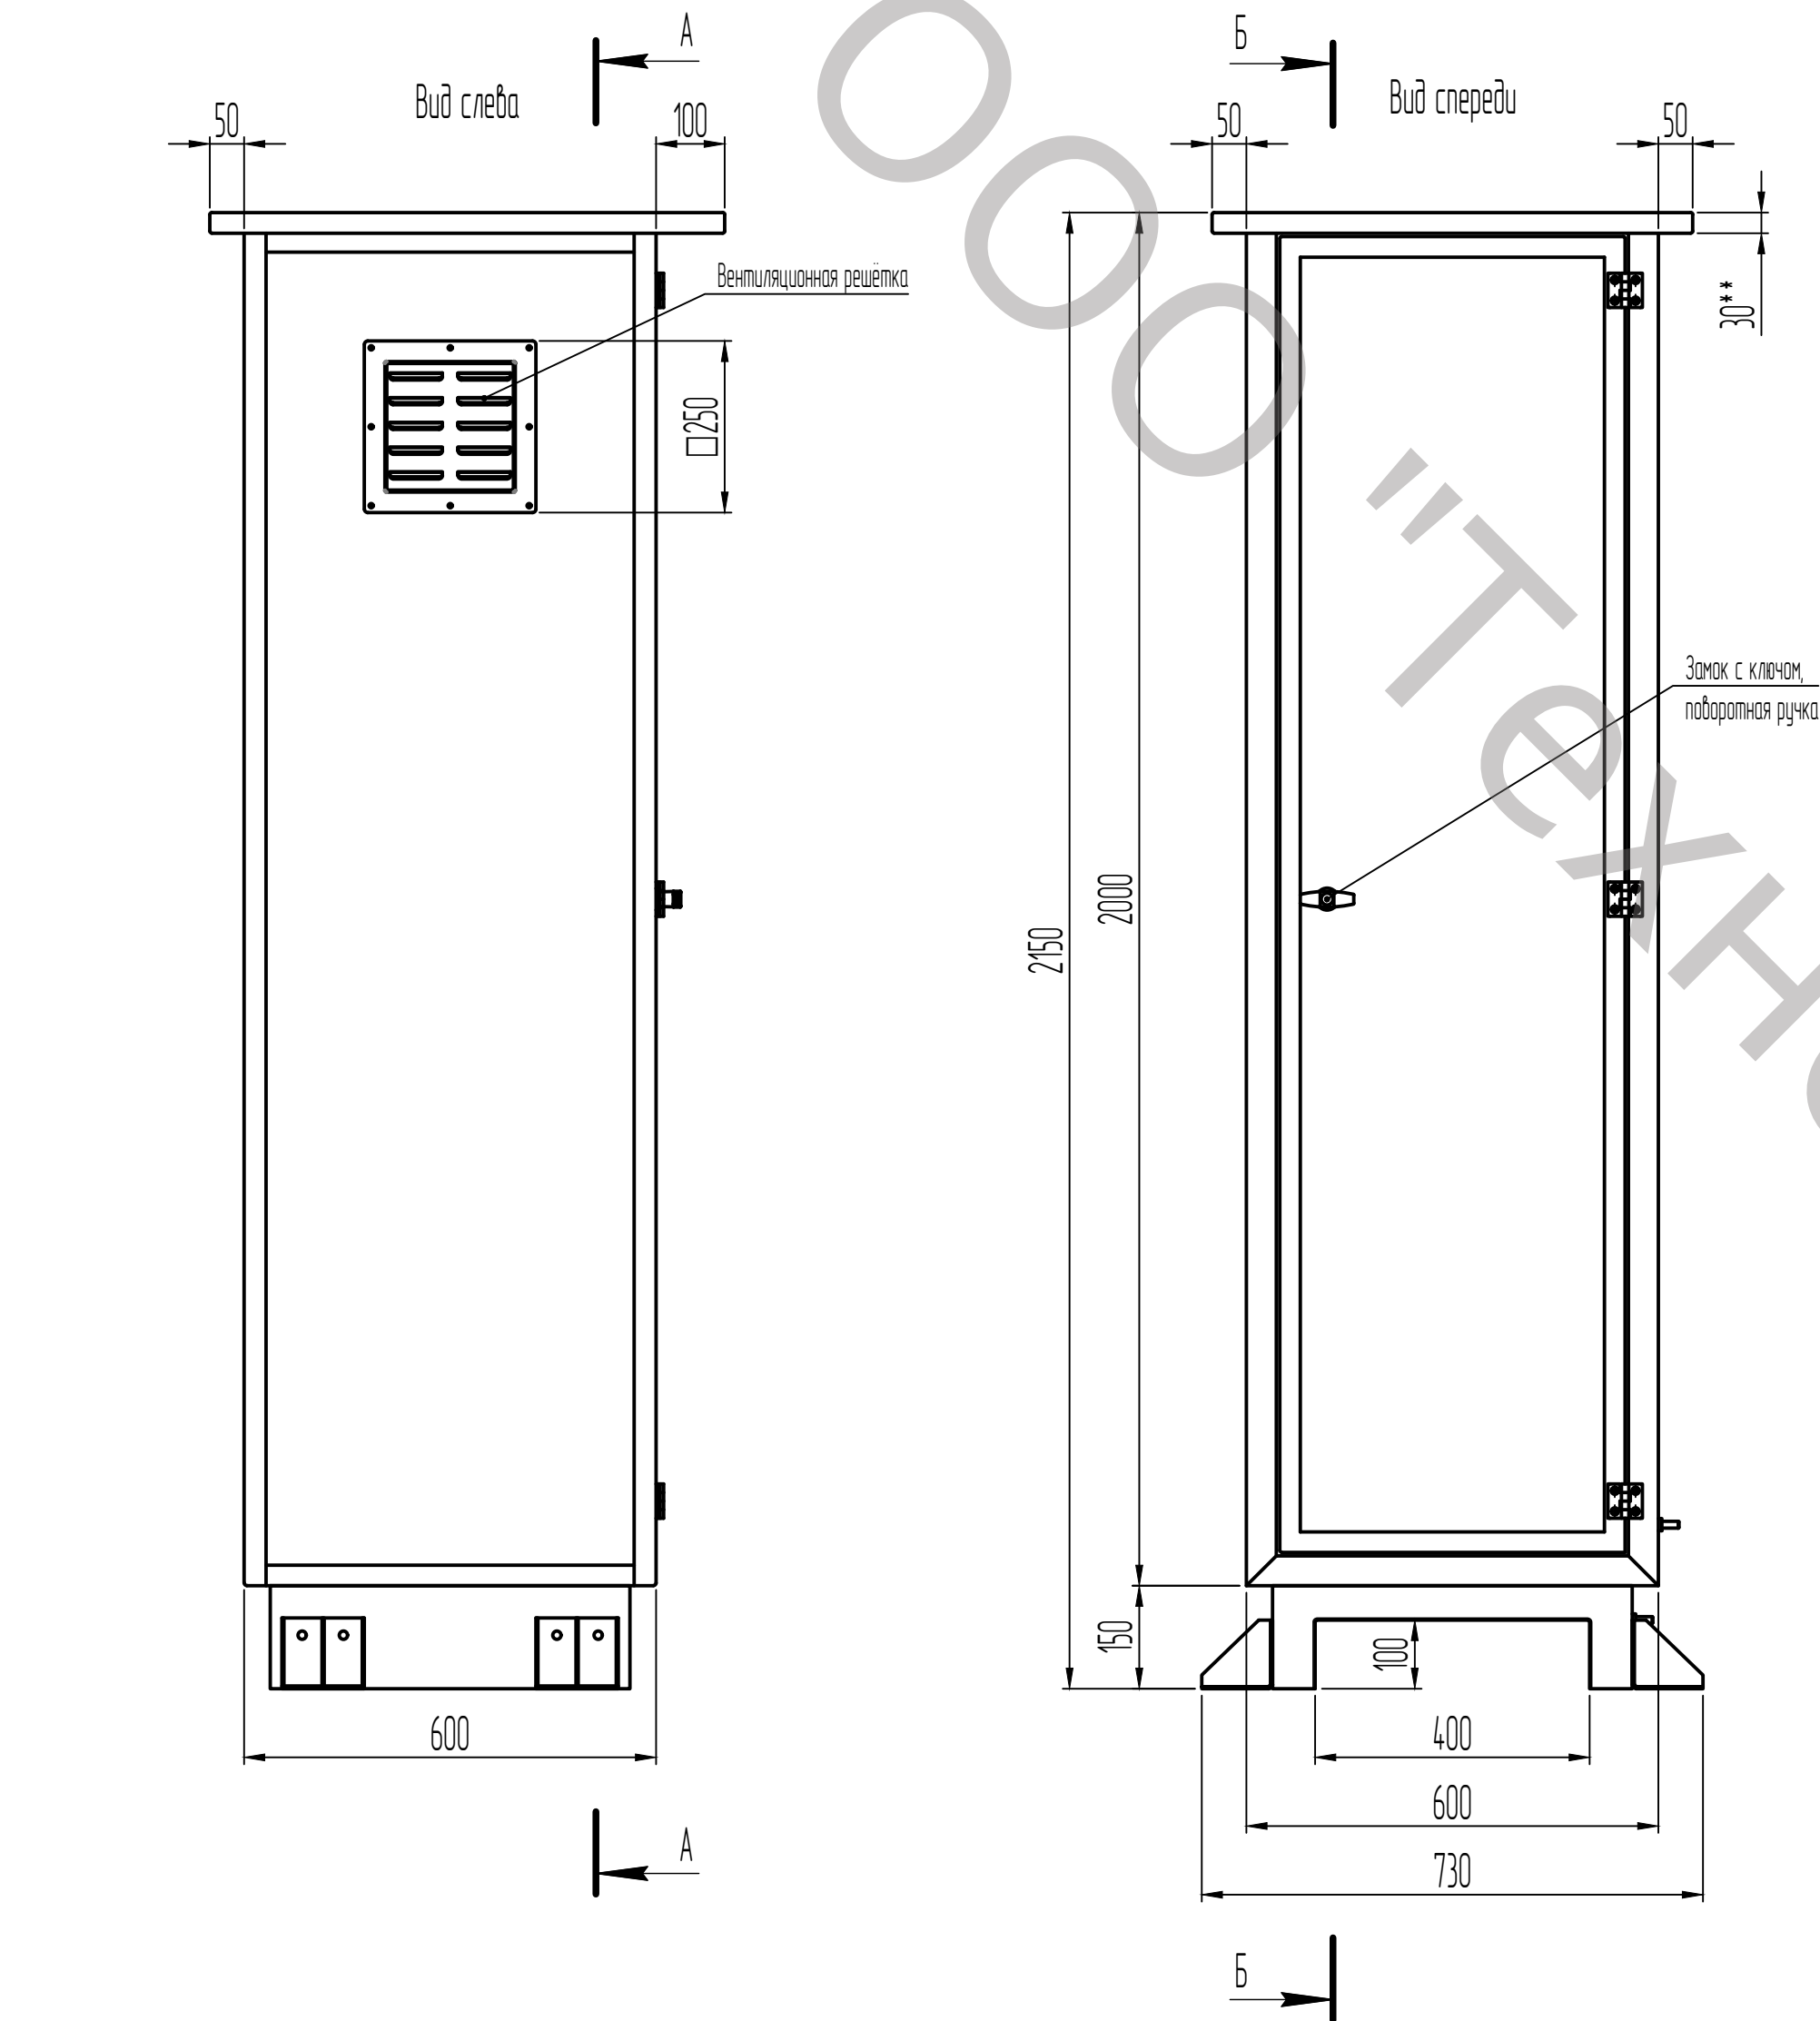

1. *Размеры для справок.





2. **Утепление шкафа – PIR (пенополиизоцианурат)/ЭППС (экструдированный пенополистирол) повышенной плотности, прочный материал абсолютно не впитывающий влагу, базовые толщины: 30, 50, 80, 100 мм.

3. Внешняя и внутренняя оболочка шкафа – усиленный армированный стеклопластик/полиэстер толщиной 1,2..2,0 мм, дополнительная обработка токопроводящим /КП для эксплуатации во взрывоопасных зонах;

4. Углы и торцы шкафа усилены профилем из нержавеющей стали – 12Х18Н10Т, AISI304, AISI316.

						ТДМ.NNN.TШВП-2066					
						Шкаф ТШВП-2066, пластиковый, утепленный, для 1-го баллона, (пр-во ООО "Технодизайн-М", Россия)	Лист		Масса	Масштаб	
№	Изм.	№ докум.	Подп.	Дата					1:10		
Разраб.											
Проб.											
Т.контр.											
							Лист	1	Листов	4	
							ООО «Технодизайн-М»				
Н.контр.											
Члн											

Размещение стандартного 40л баллона в шкафу.

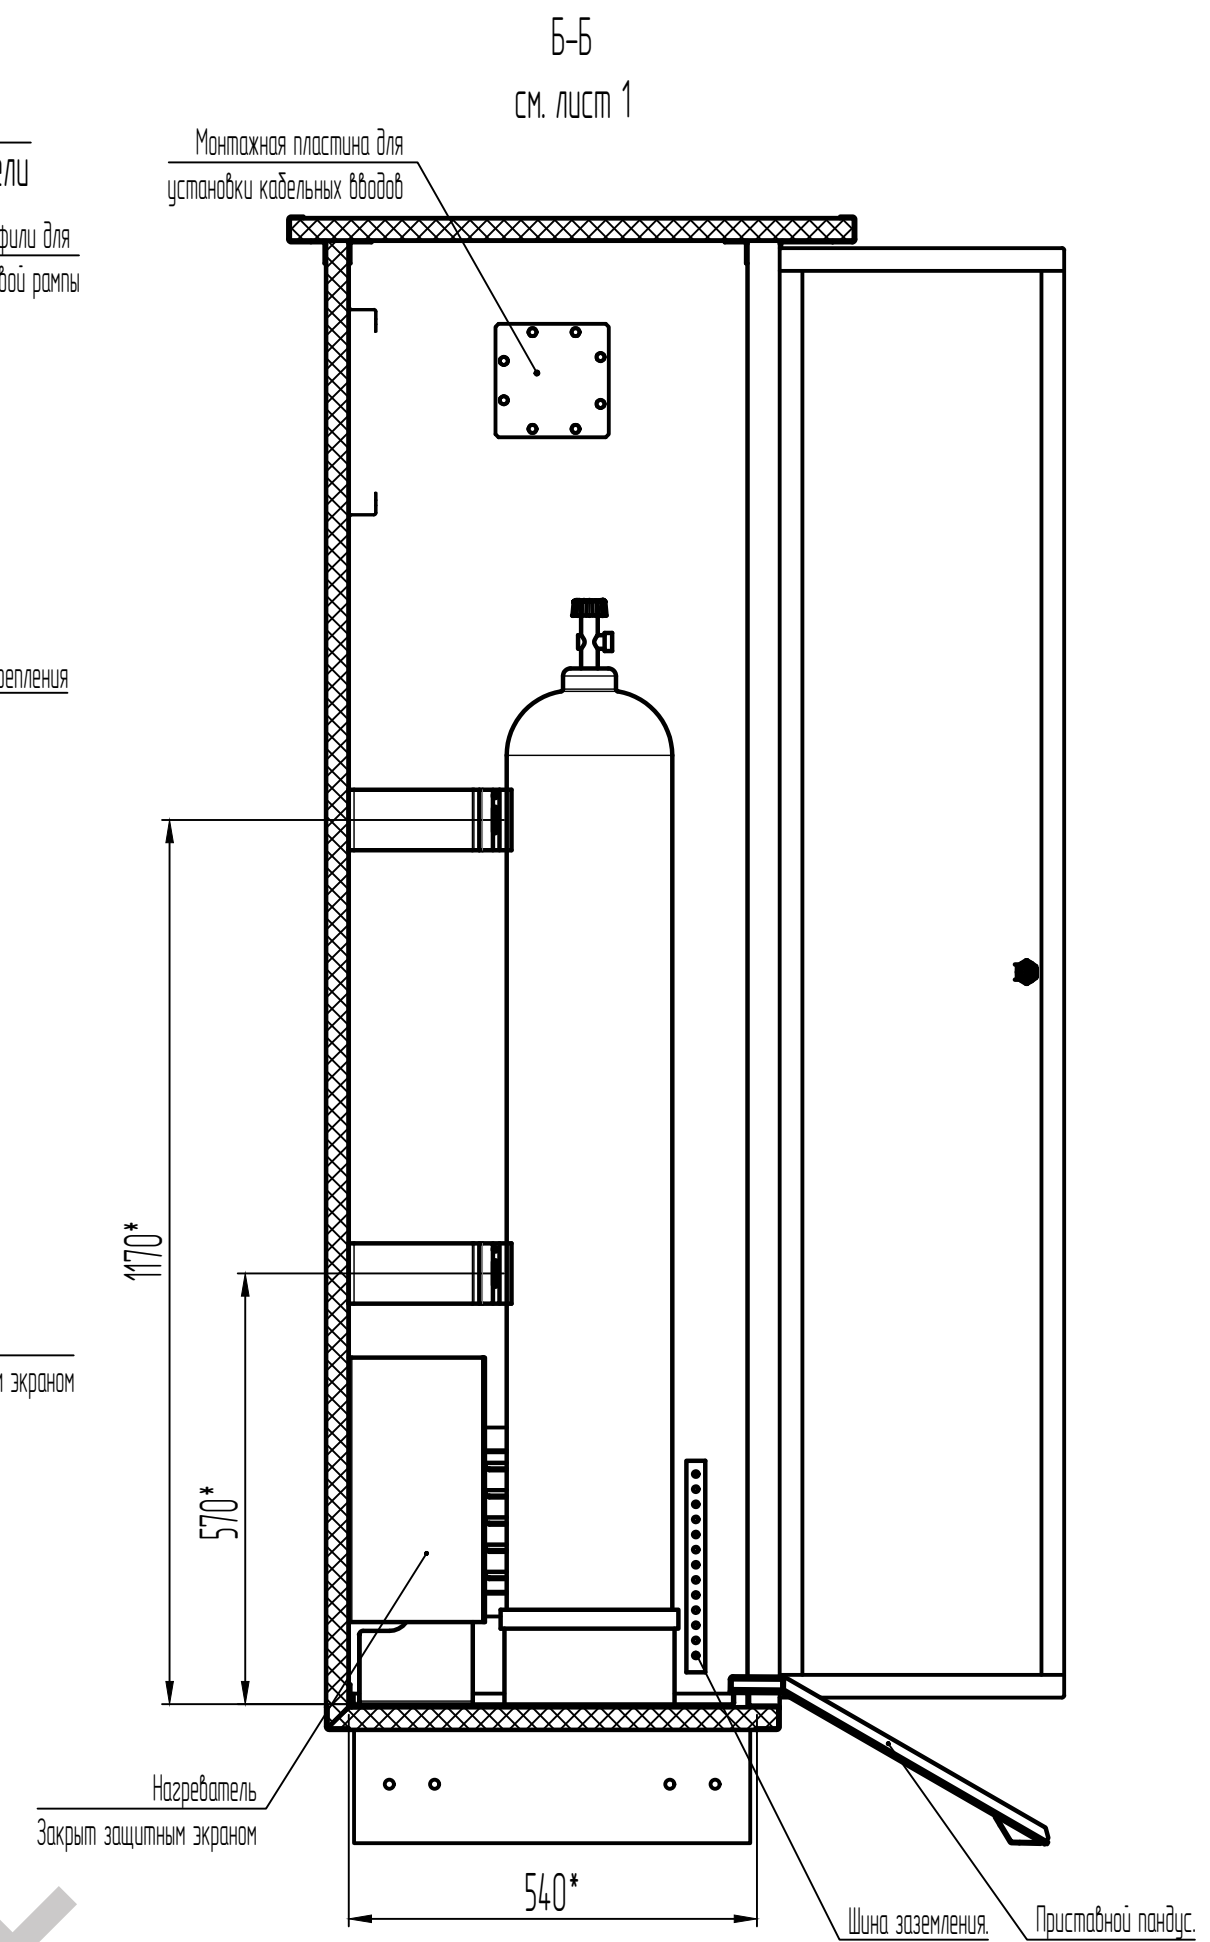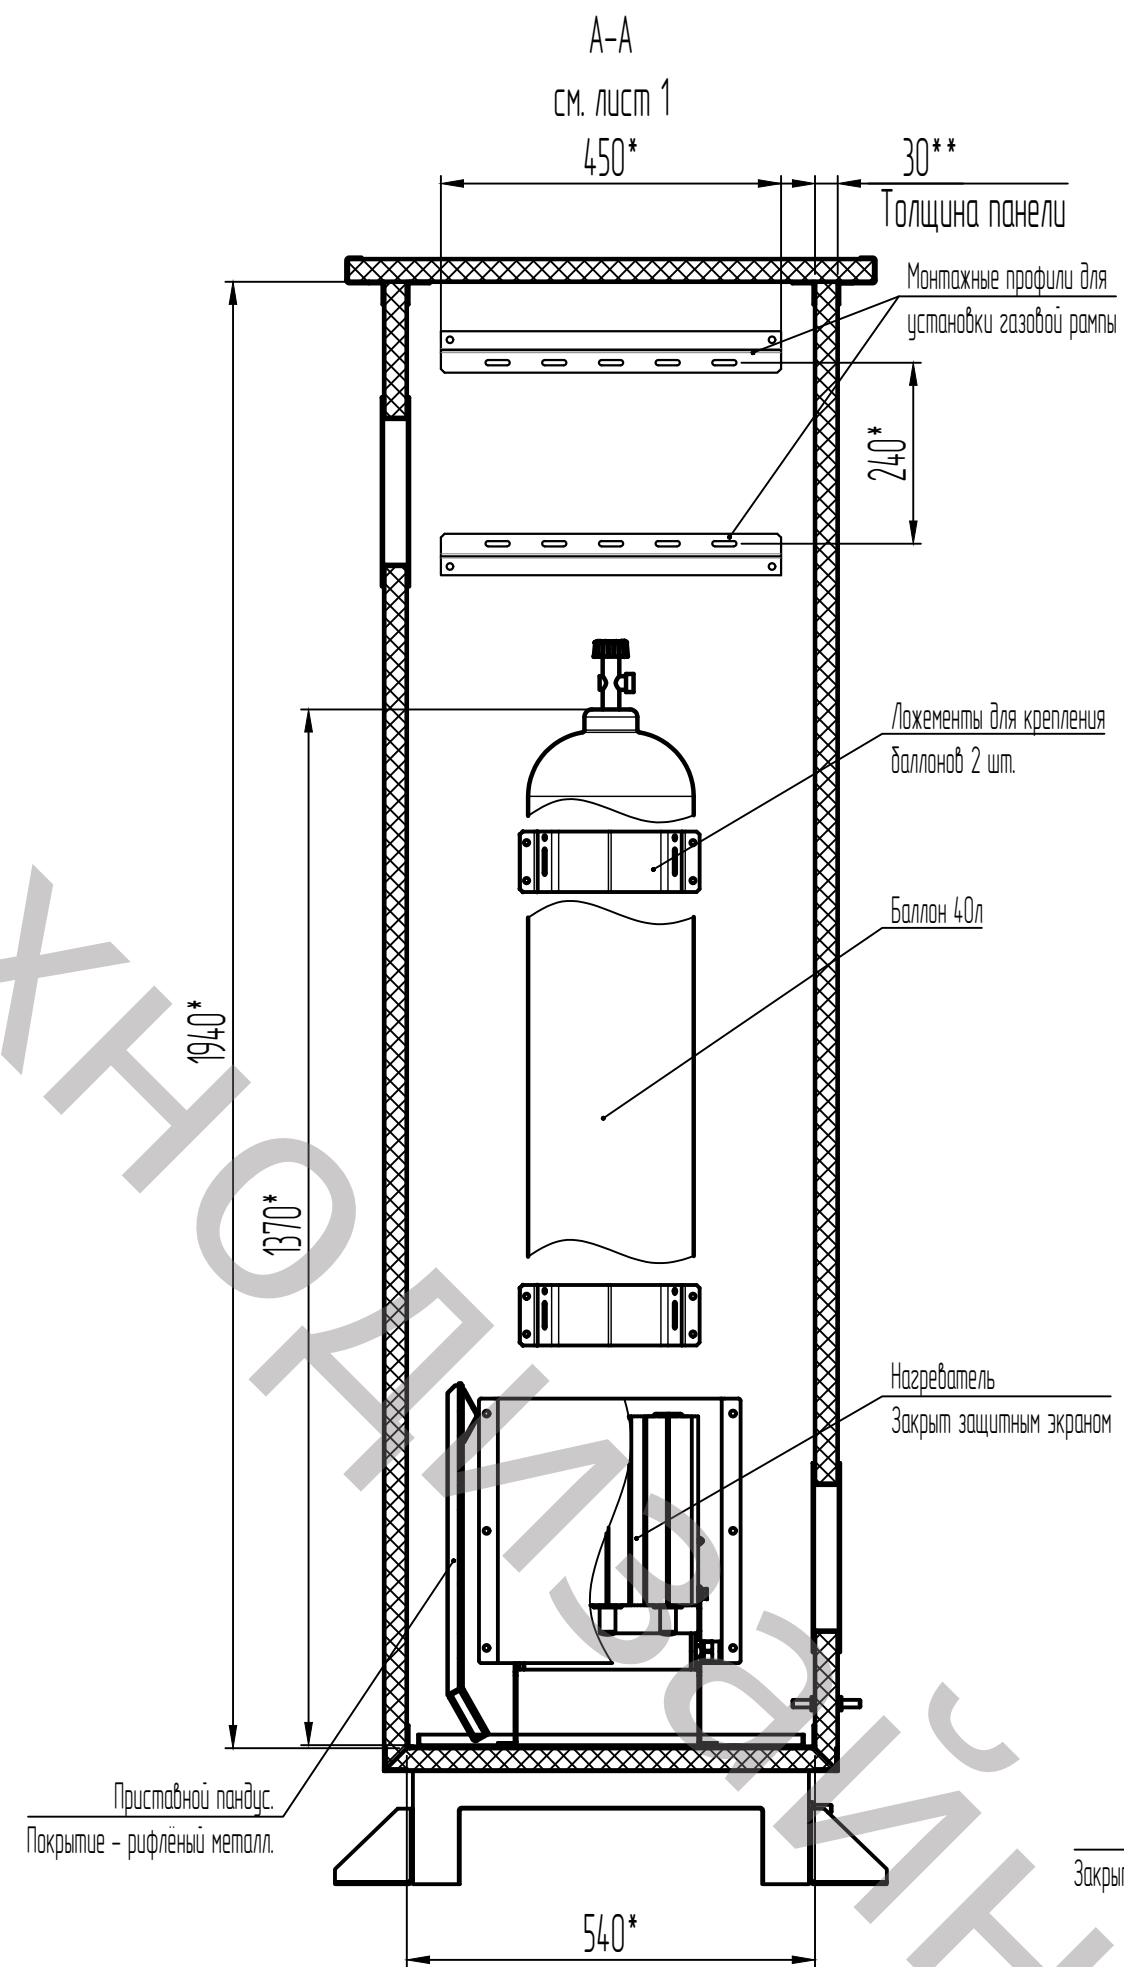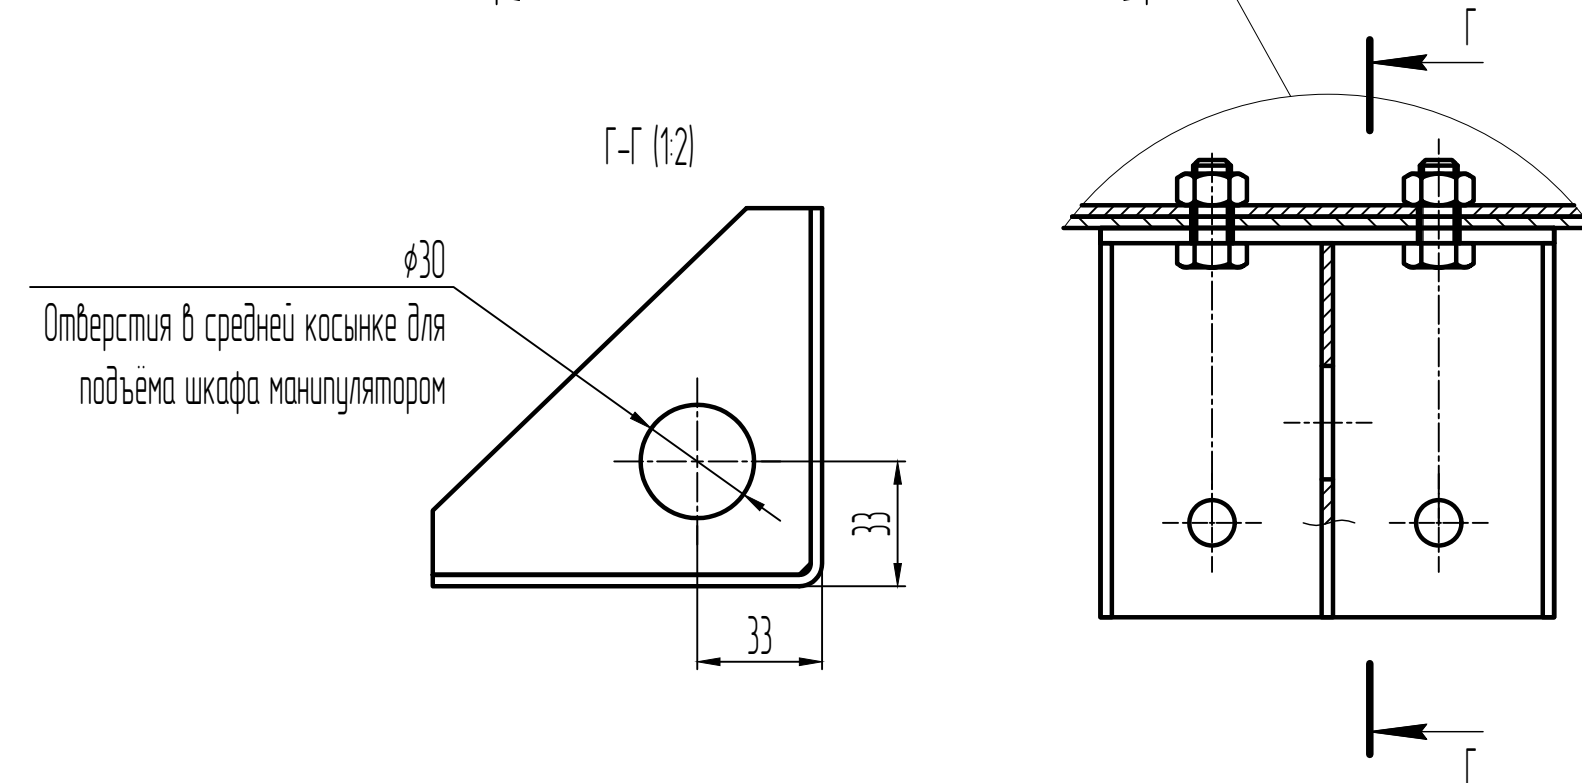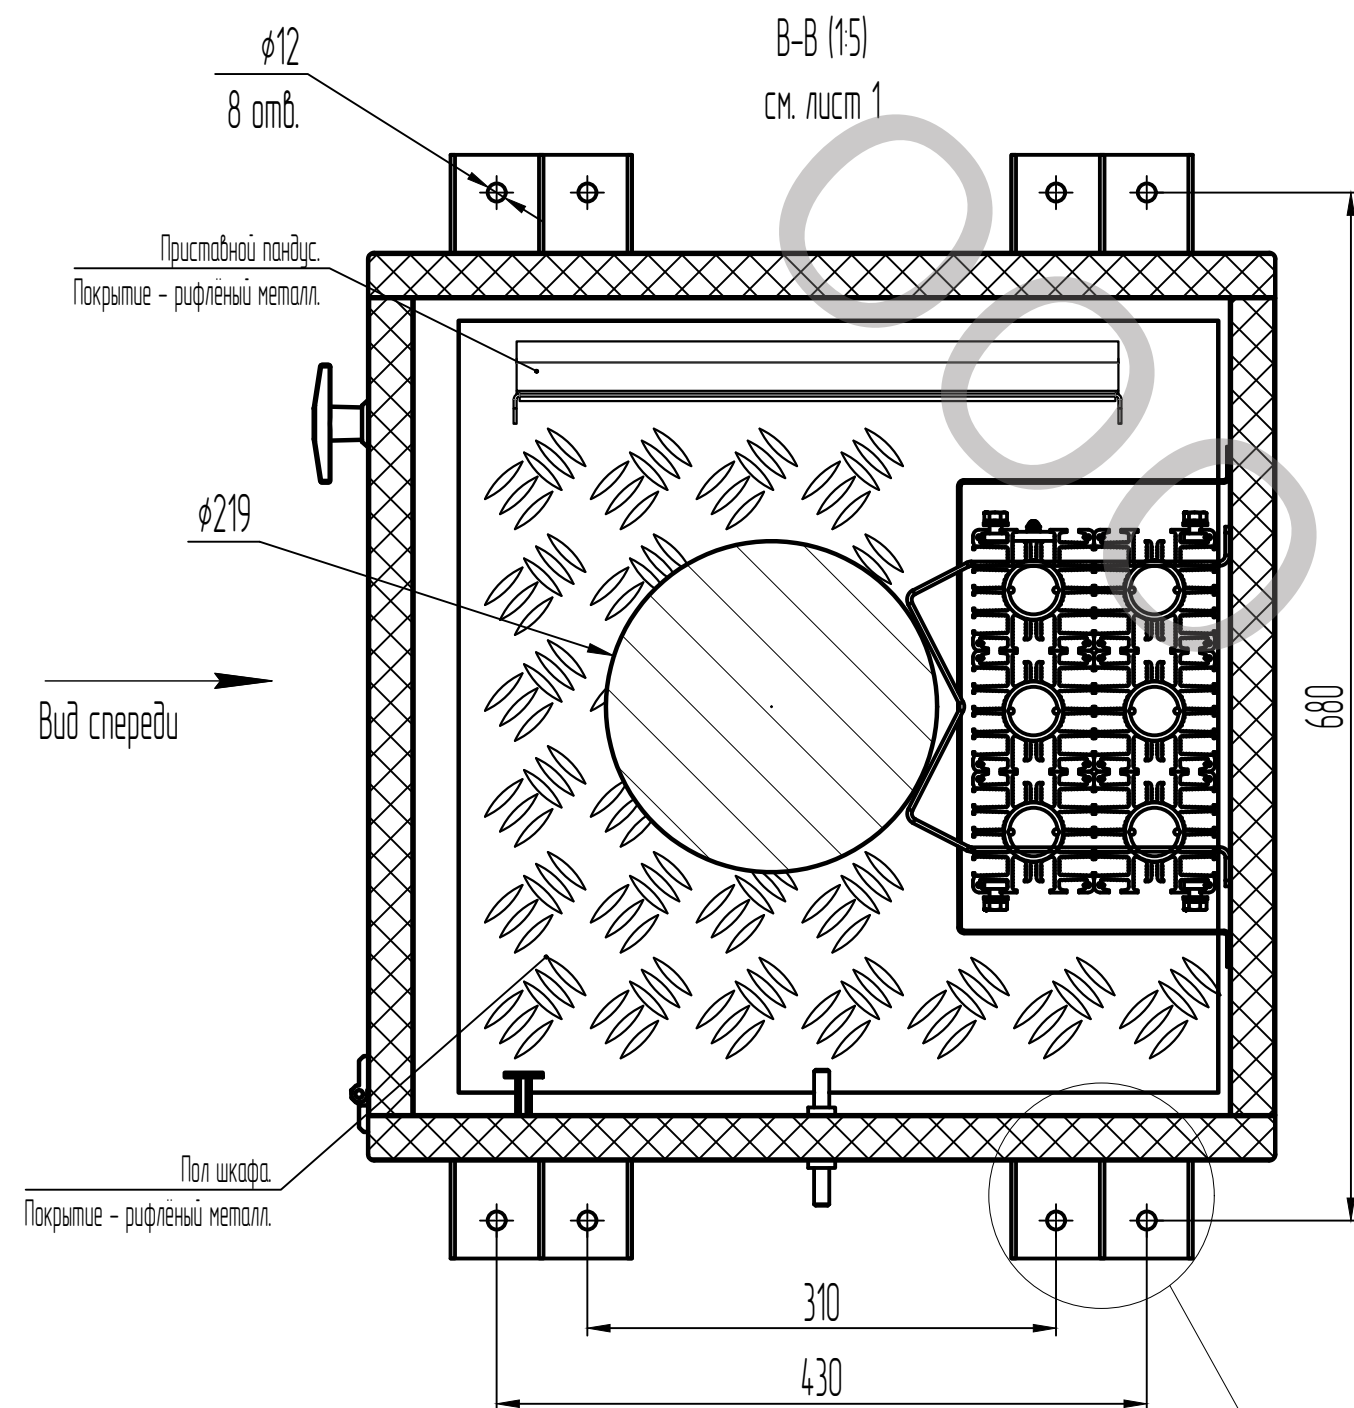

1. *Размеры для справок.



2. **Утепление шкафа – PIR (пенополиизоцианурат)/ЭППС (экструдированный пенополистирол) повышенной плотности, прочный материал абсолютно не впитывающий влагу, базовые толщины: 30, 50, 80, 100 мм.

3. Внешняя и внутренняя оболочка шкафа – усиленный армированный стеклопластик/полиэстер толщиной 1,2..2,0 мм, дополнительная обработка токопроводящим ЛКП для эксплуатации во взрывоопасных зонах;

4. Углы и торцы шкафа усилены профилем из нержавеющей стали – 12X18H10T, AISI304, AISI316.

№	Изм.	И. док.	Подпись	Дата	ТДМ.ННН.ТШВП-2066	Лист 2
---	------	---------	---------	------	-------------------	-----------

Размещение стандартного 50л баллона в шкафу.

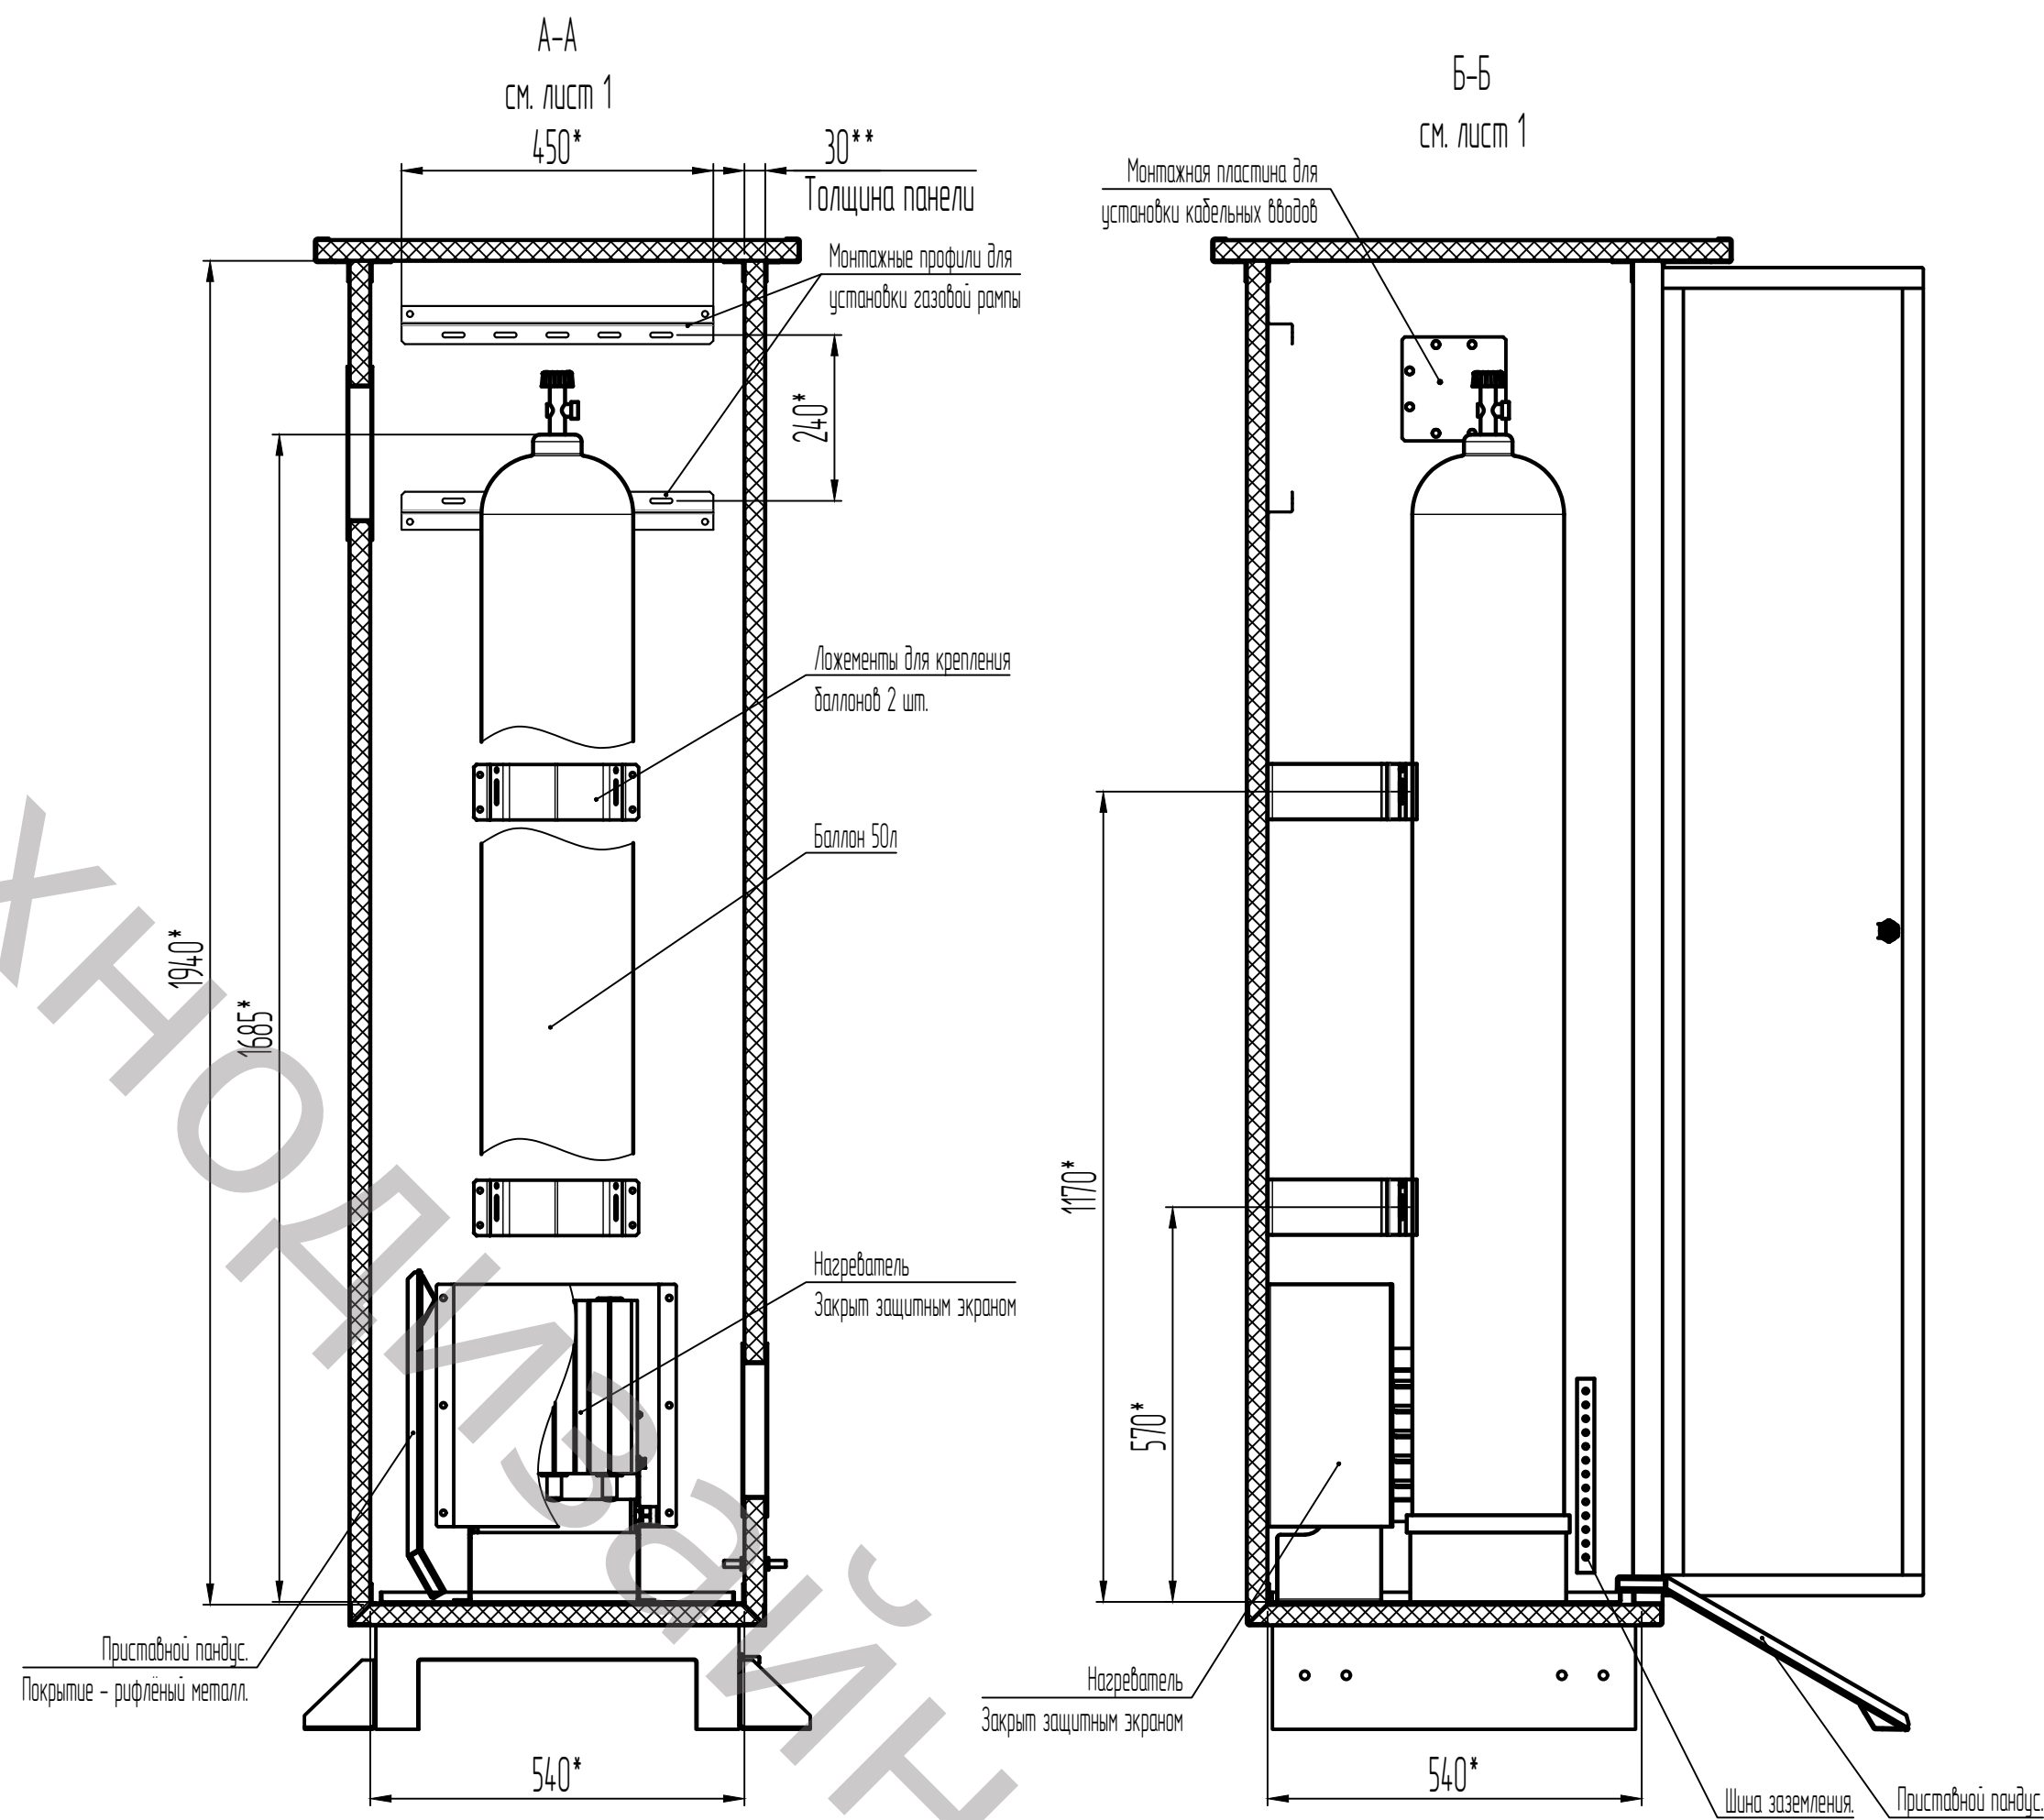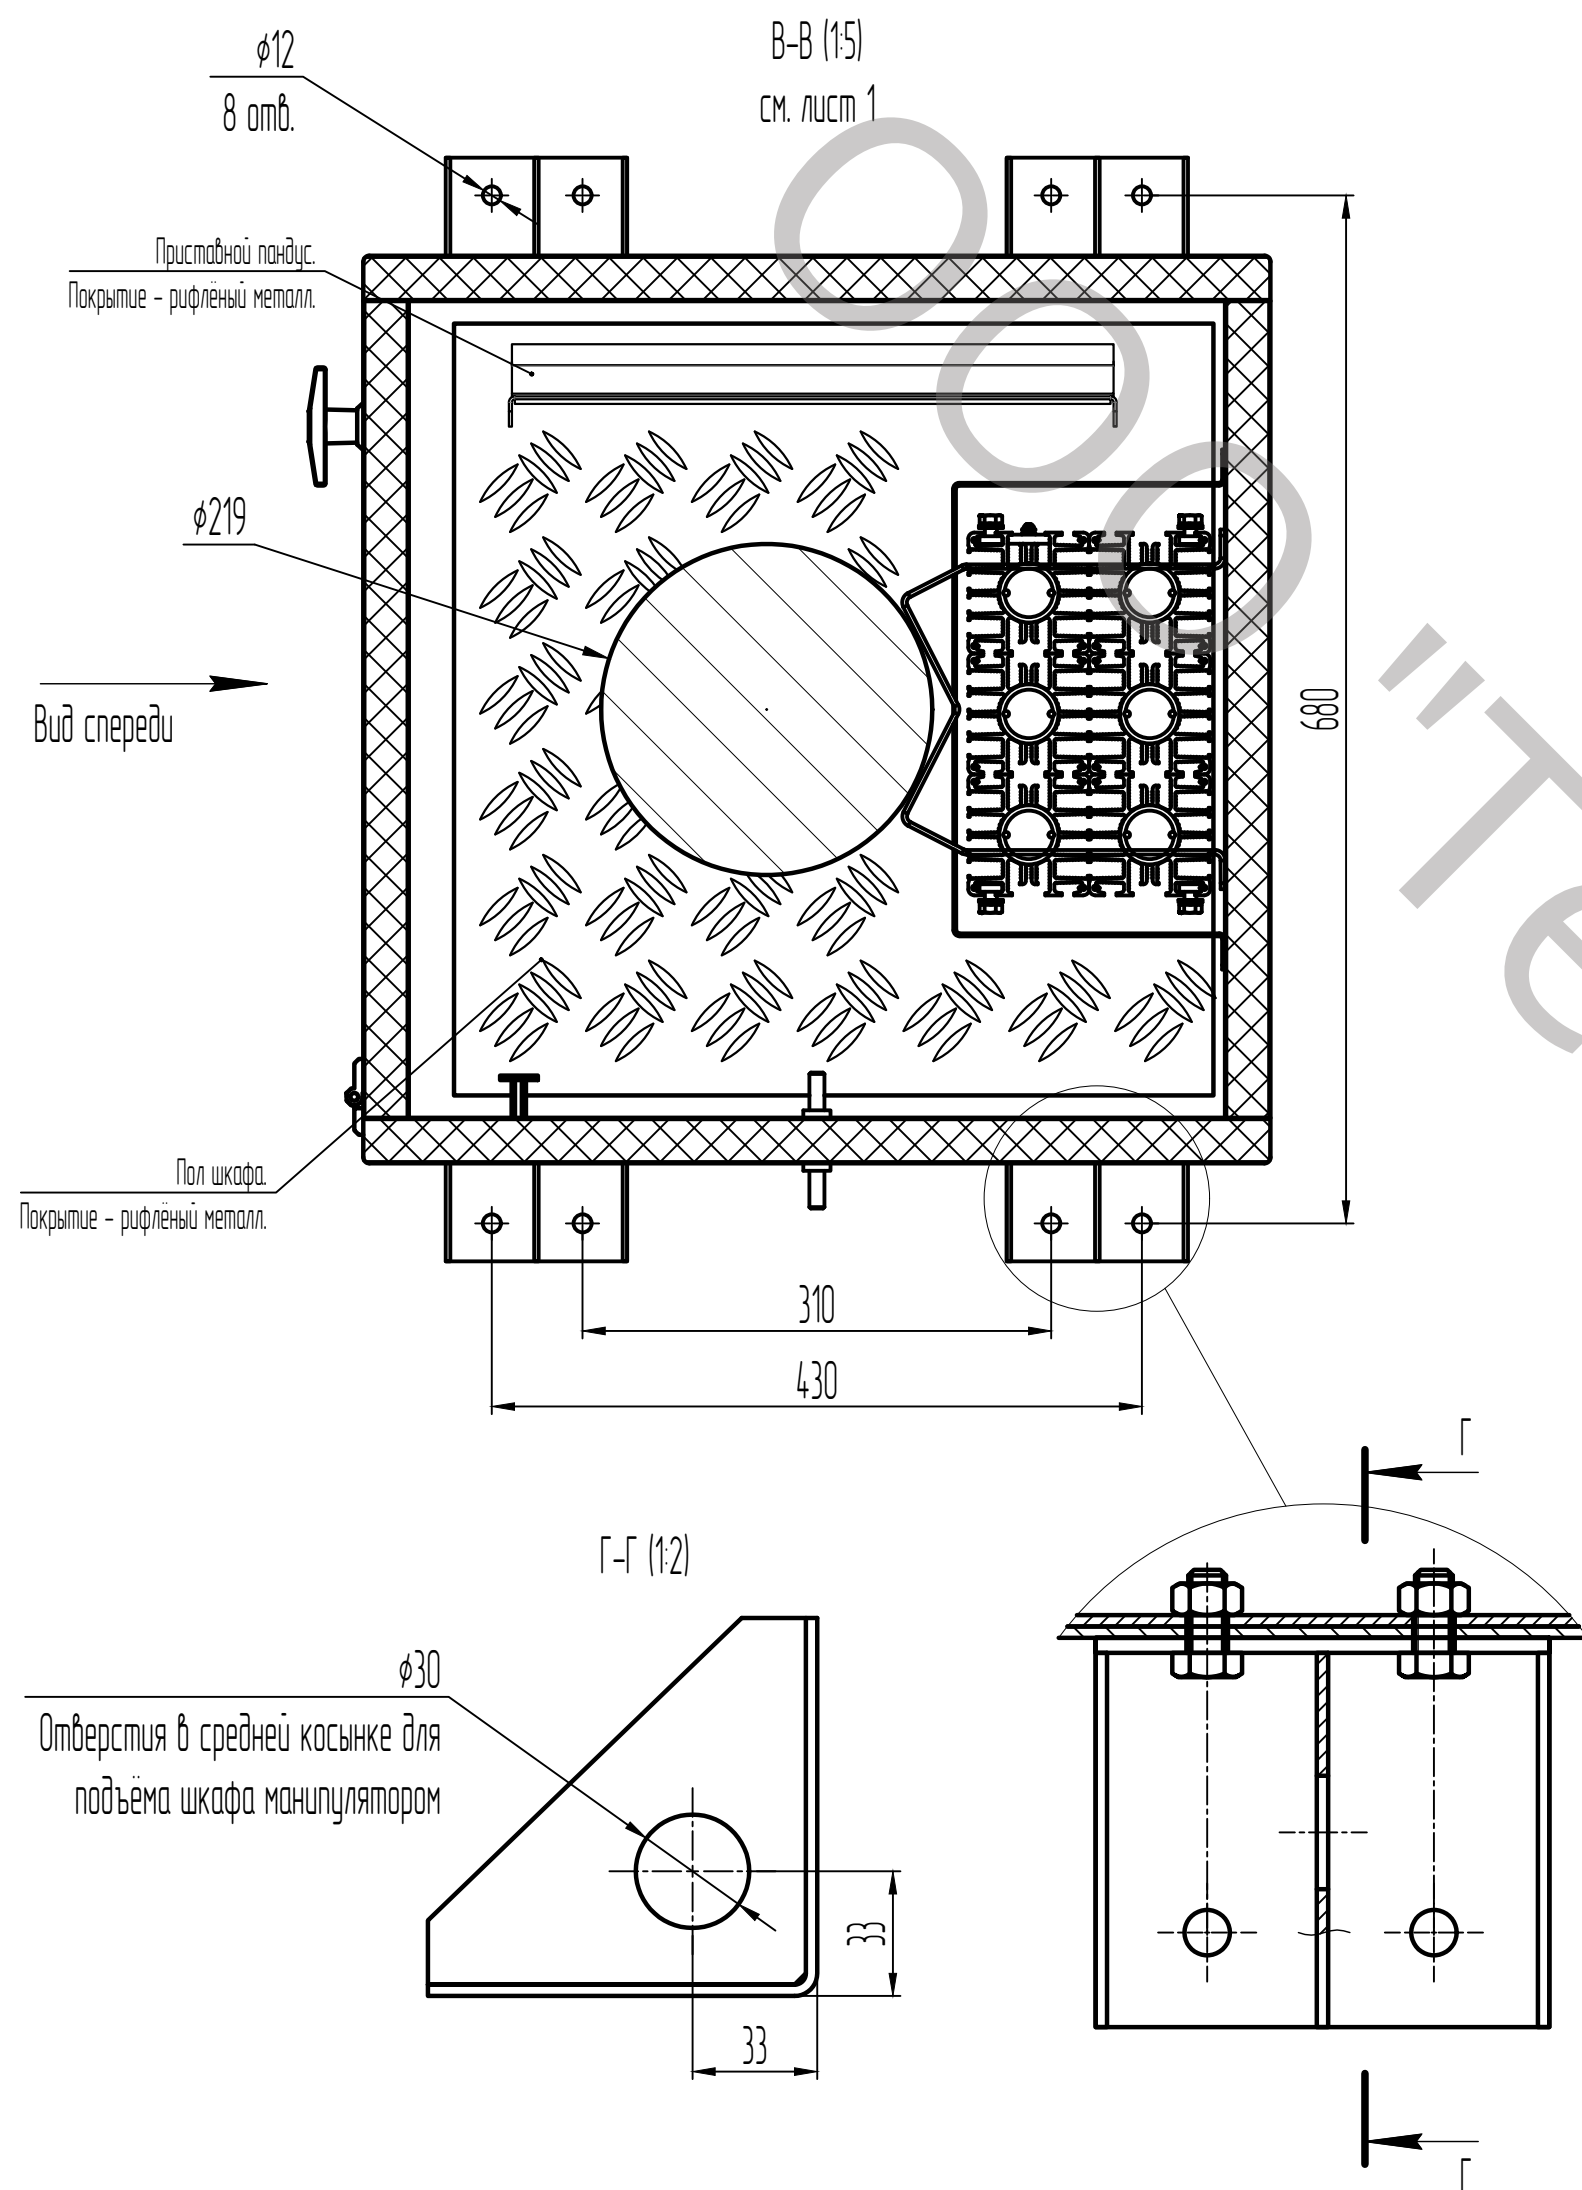

1. *Размеры для справок.





2. **Утепление шкафа - PIR (пенополиизоцианурат)/ЭППС (экструдированный пенополистирол) повышенной плотности, прочный материал абсолютно не впитывающий влагу, базовые толщины: 30, 50, 80, 100 мм.

3. Внешняя и внутренняя оболочка шкафа - усиленный армированный стеклопластик/полиэстер толщиной 1,2..2,0 мм, дополнительная обработка токопроводящим ЛКП для эксплуатации во взрывоопасных зонах;

4. Углы и торцы шкафа усилены профилем из нержавеющей стали - 12X18H10T, AISI304, AISI316.

№	Изм.	И. док.	Подпись	Дата	ТДМ.NNN.TШВП-2066	Лист 3
---	------	---------	---------	------	-------------------	-----------

Размещение 50л баллона с пропаном в шкафу.

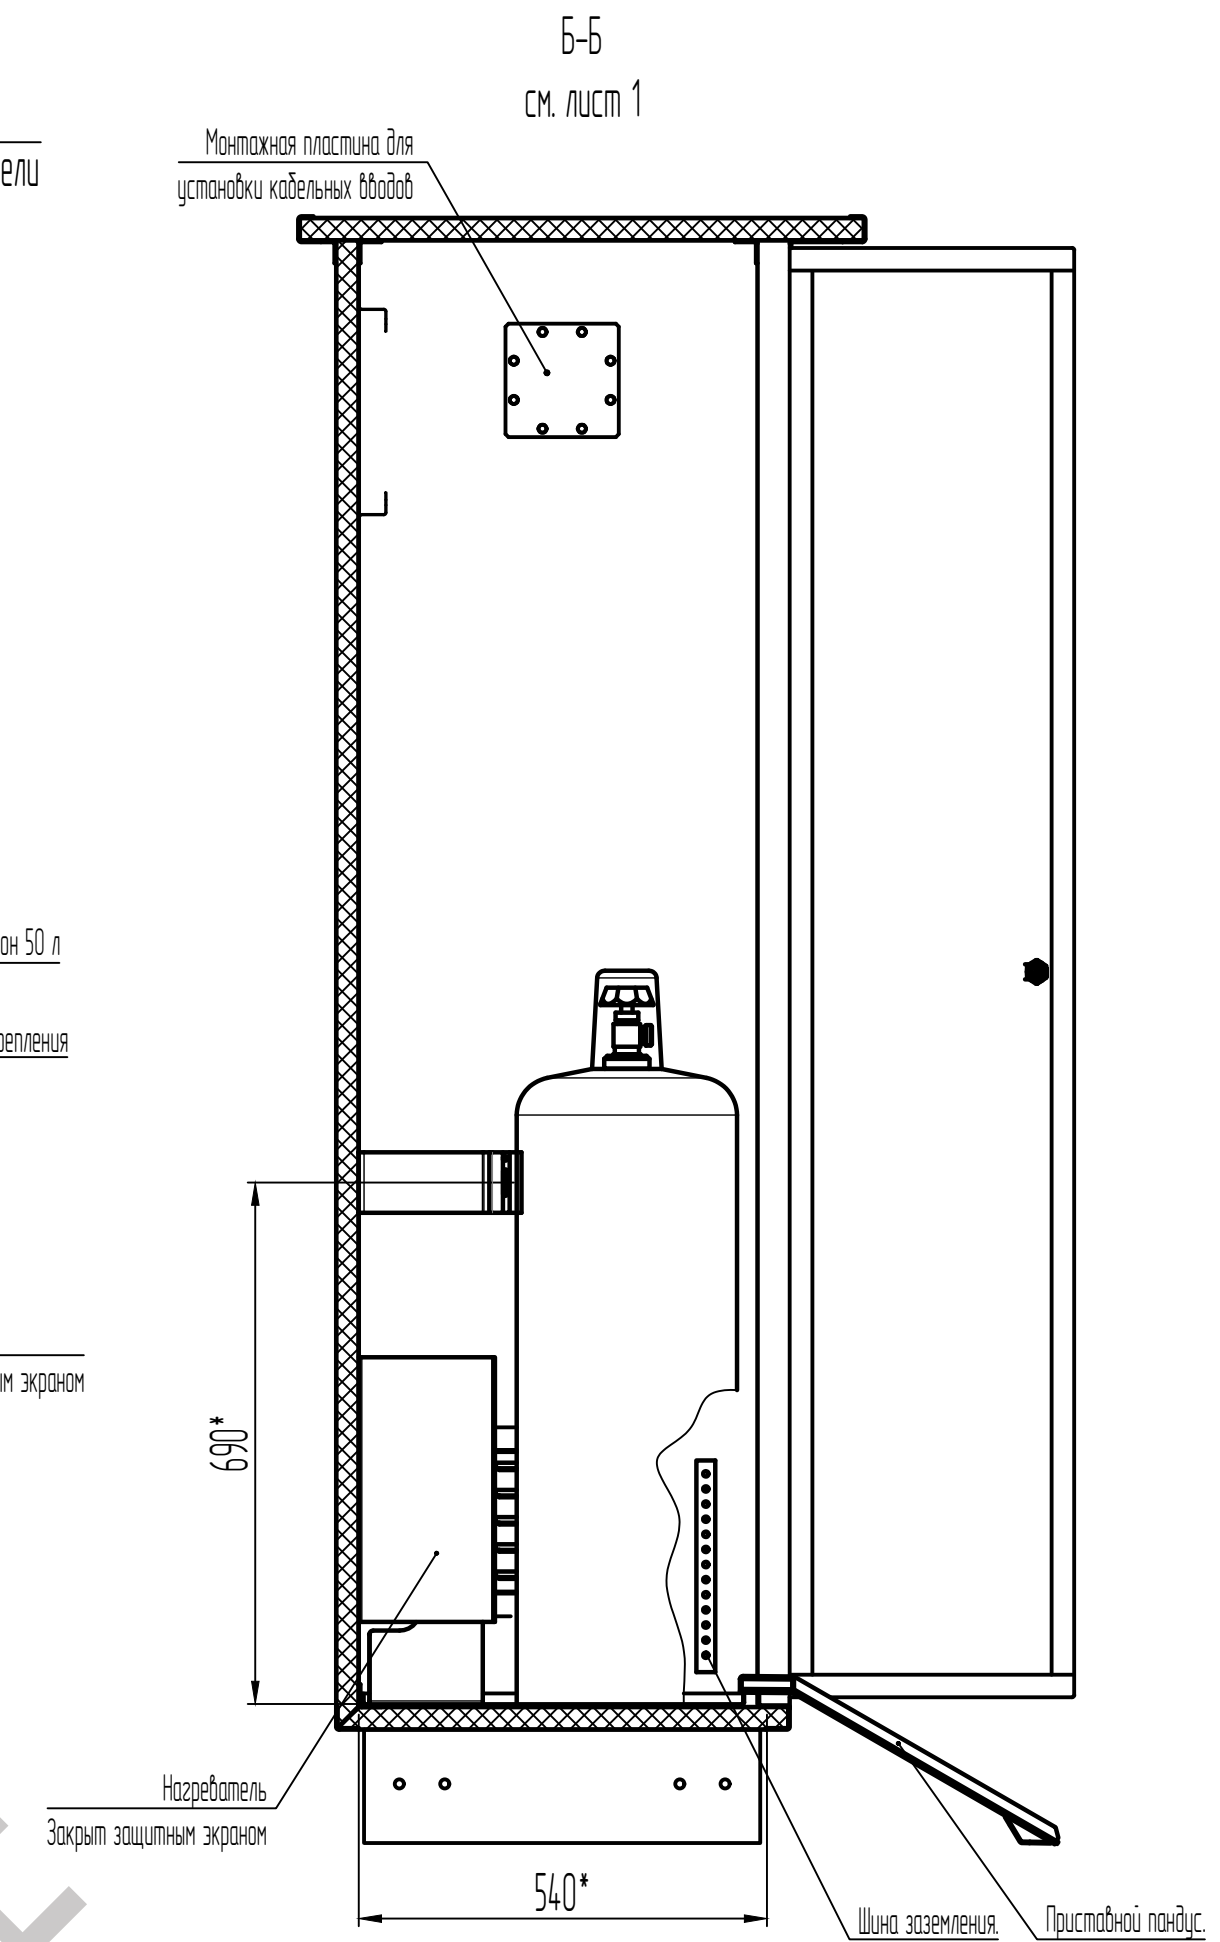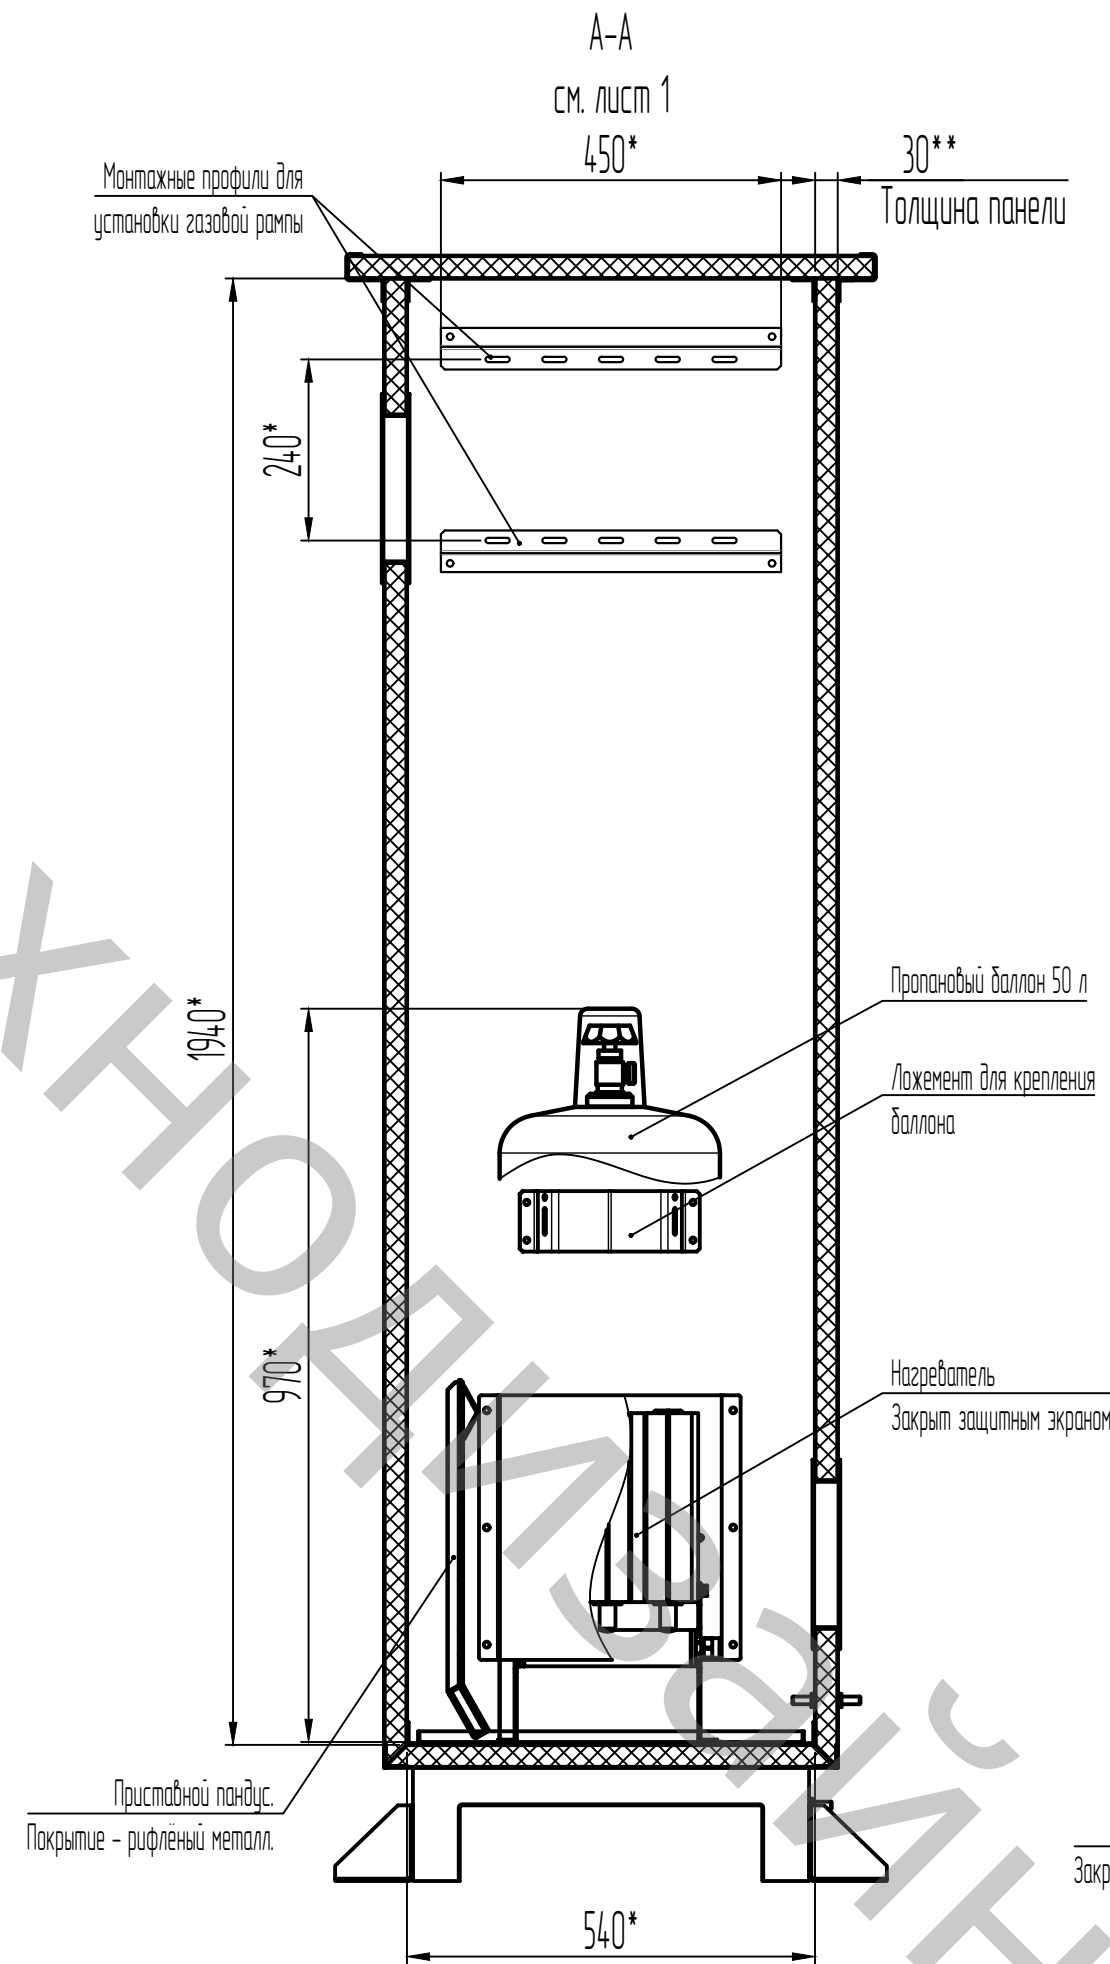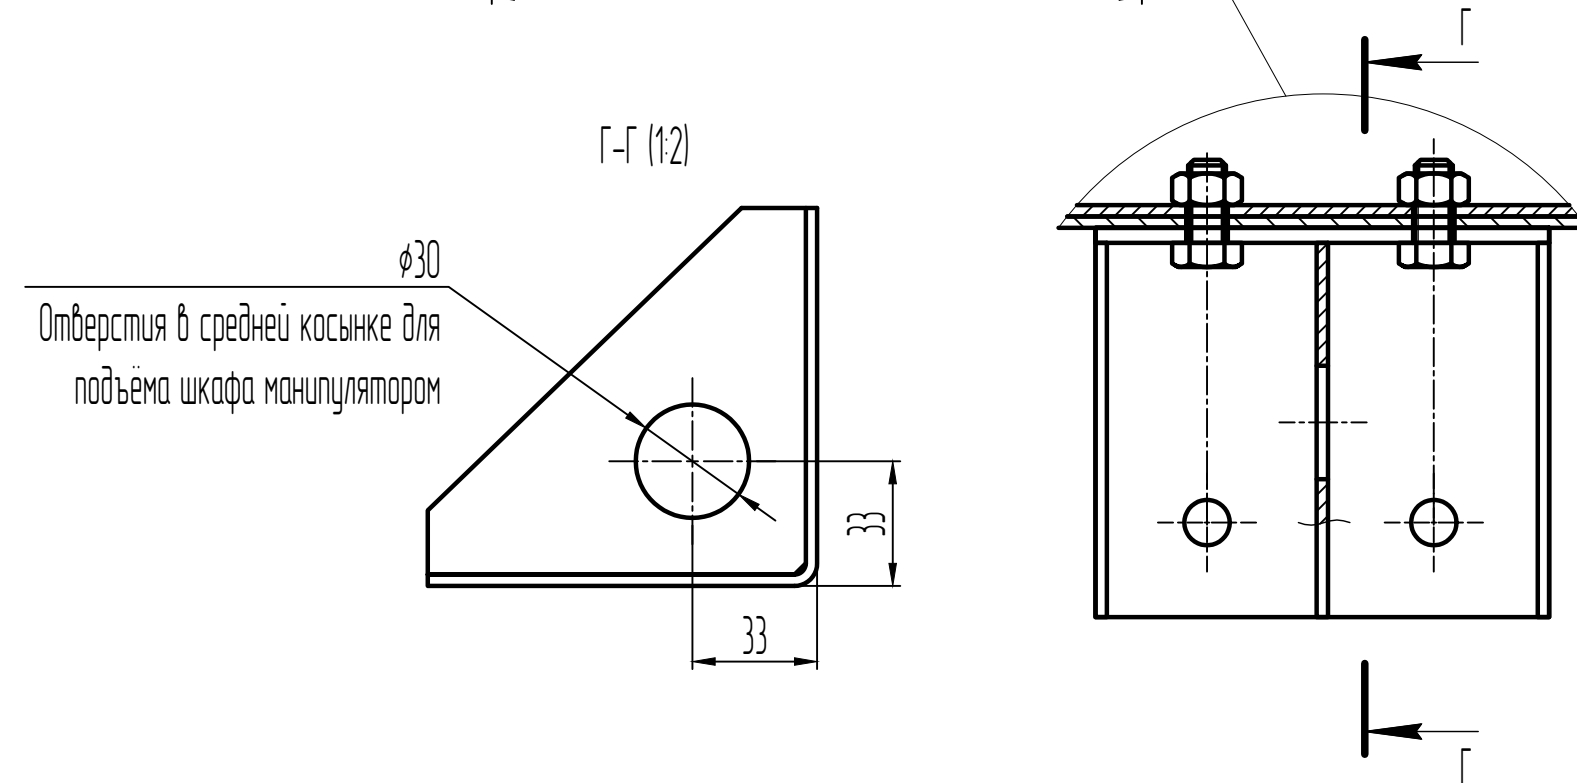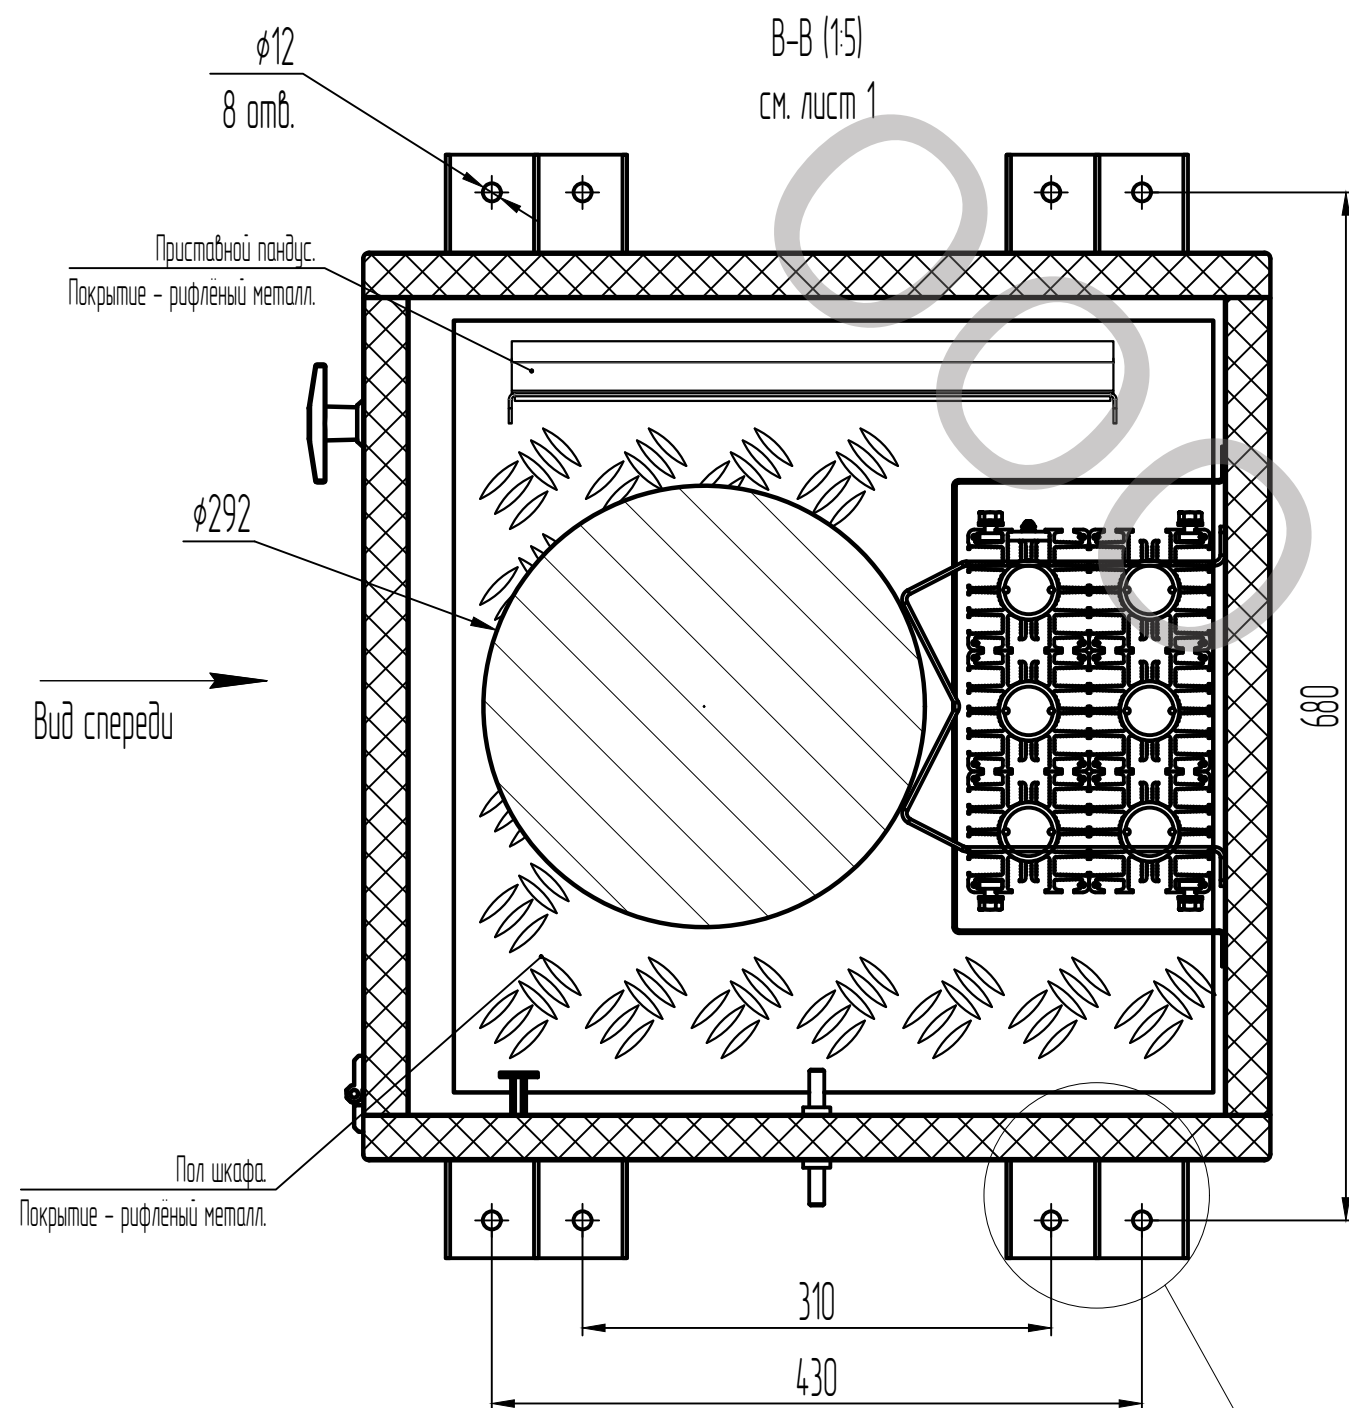

1. *Размеры для справок.

2. **Утепление шкафа - PIR (пенополиизоцианурат)/ЭППС (экструдированный пенополистирол) повышенной плотности, прочный материал абсолютно не впитывающий влагу, базовые толщины: 30, 50, 80, 100 мм.

3. Внешняя и внутренняя оболочка шкафа - усиленный армированный стеклопластик/полиэстер толщиной 1,2..2,0 мм, дополнительная обработка токопроводящим ЛКП для эксплуатации во взрывоопасных зонах;

4. Углы и торцы шкафа усилены профилем из нержавеющей стали - 12X18H10T, AISI304, AISI316.

№	Изм.	Ил. докум.	Подпись	Дата	ТДМ.NNN.TШВП-2066	Лист 4
---	------	------------	---------	------	-------------------	-----------