


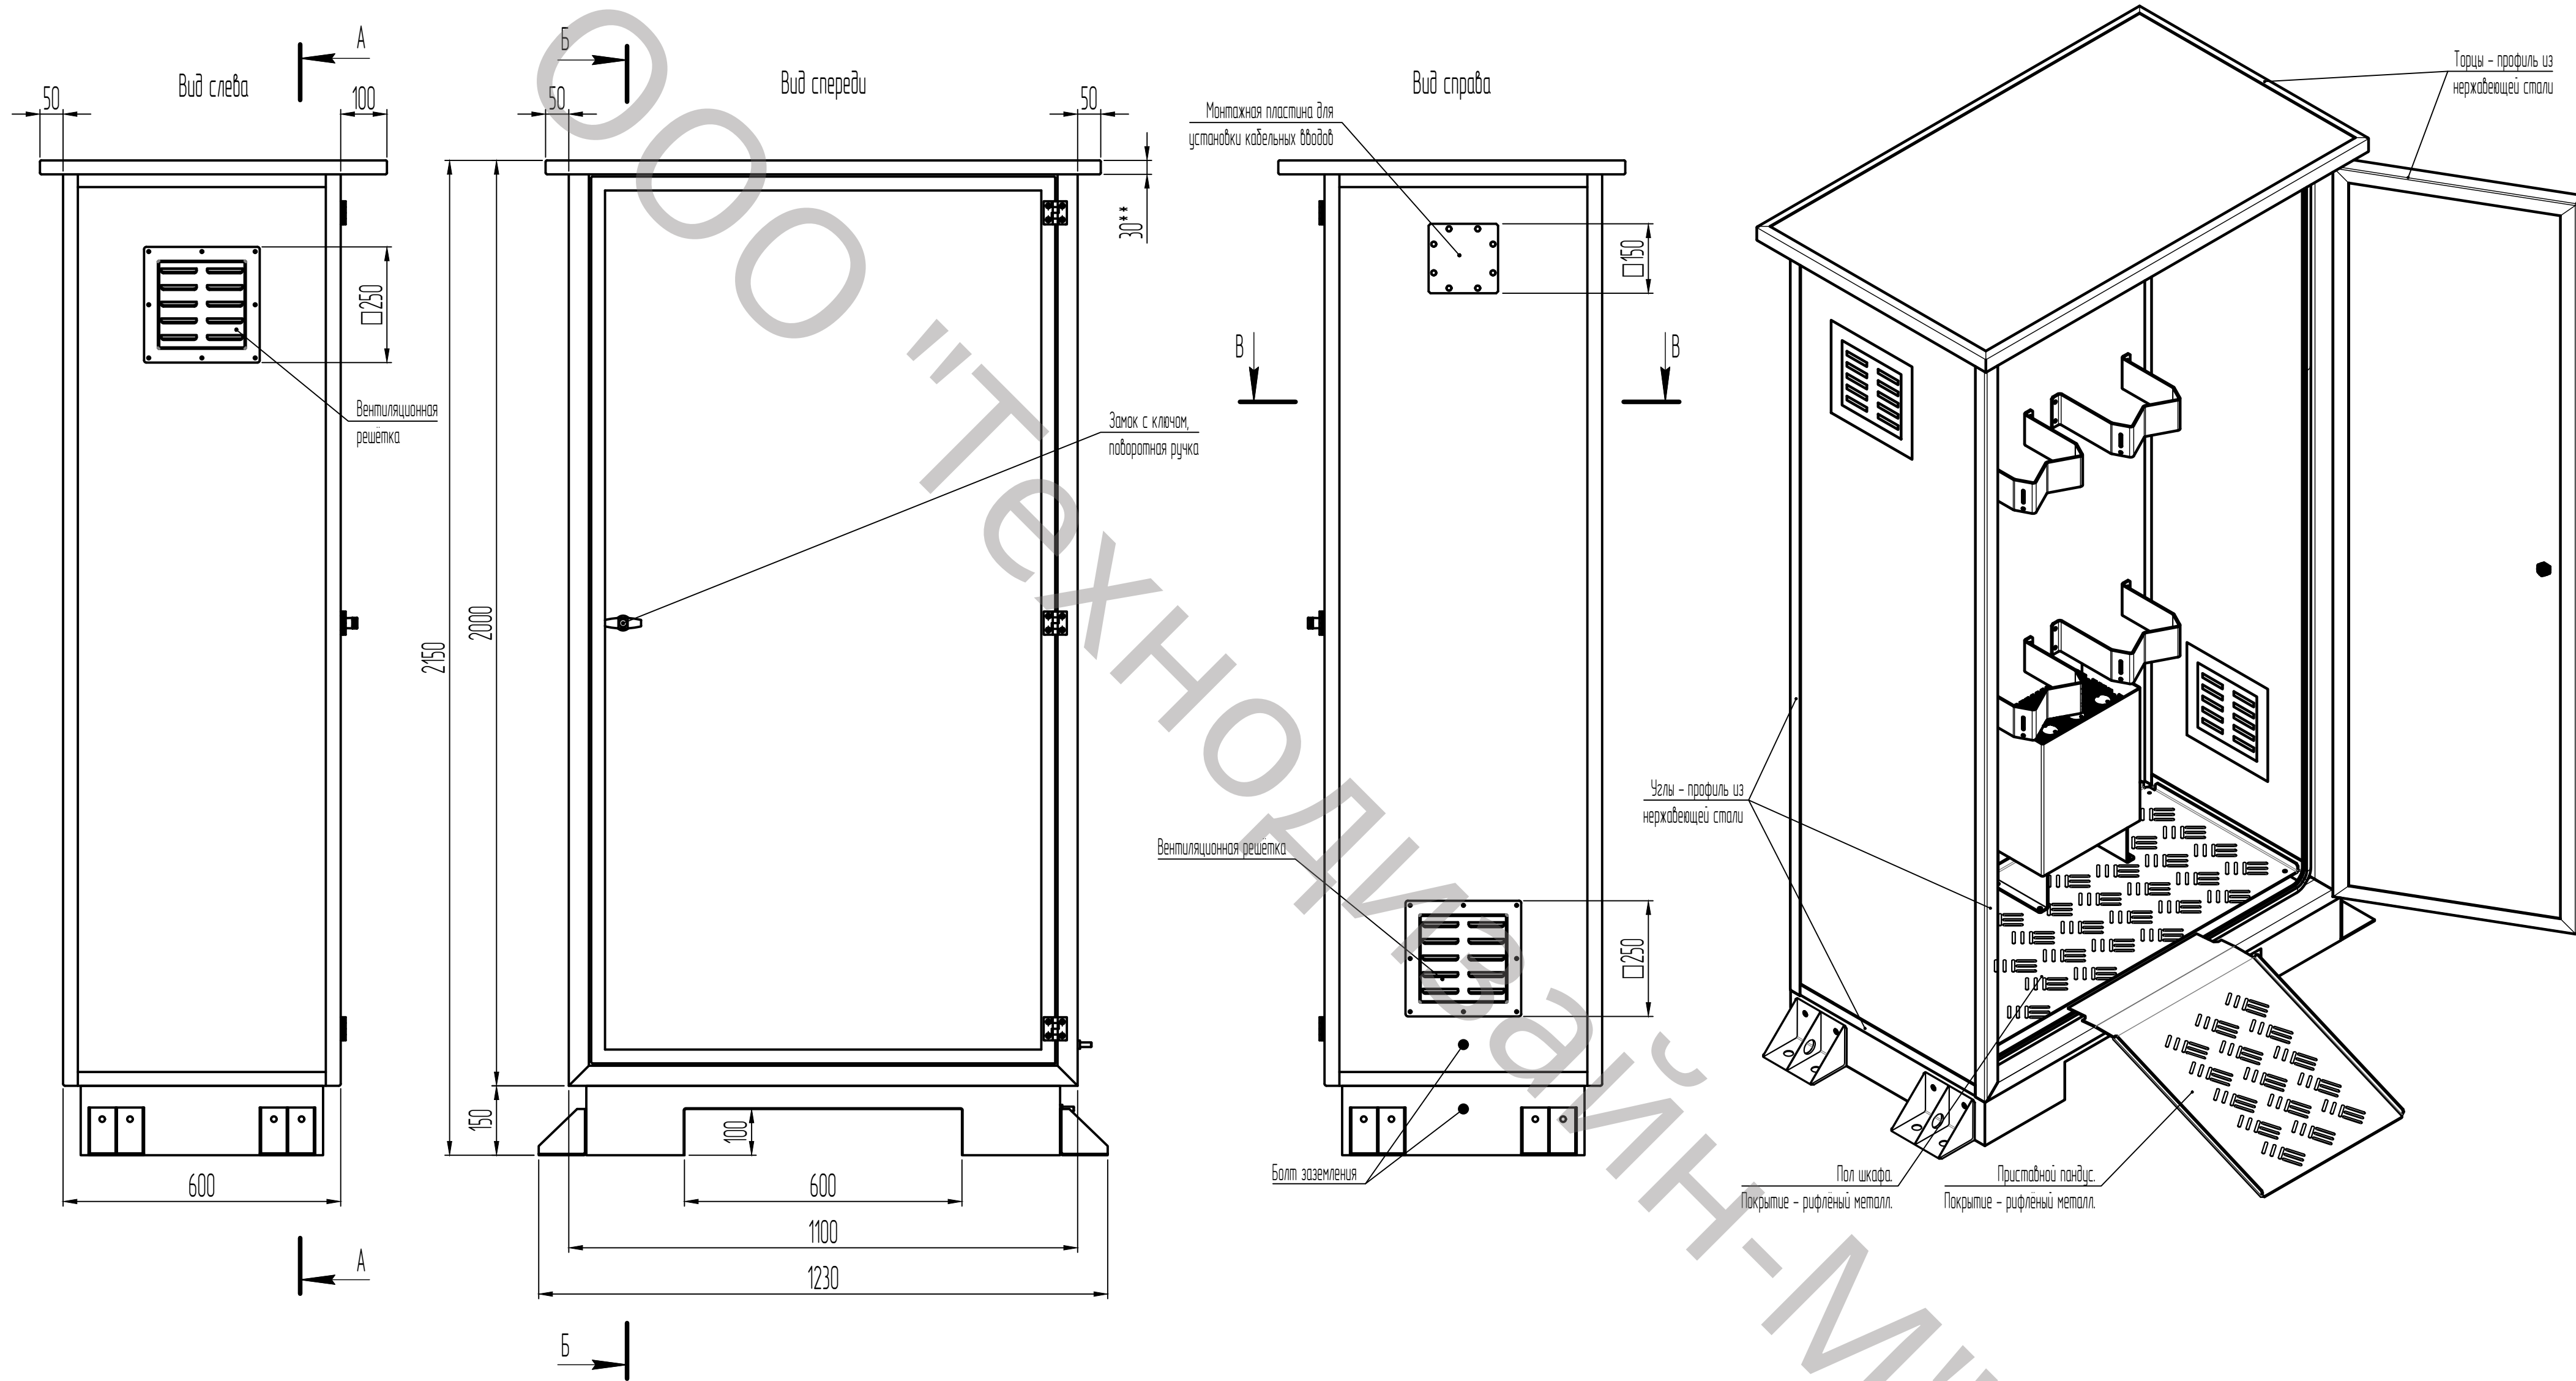

1. *Размеры для справок.


2. **Утепление шкафа - PIR (пенополиизоцианурат)/ЭППС (экструдированный пенополистирол) повышенной плотности, прочный материал абсолютно не впитывающий влагу, базовые толщины: 30, 50, 80, 100 мм.

3. Внешняя и внутренняя оболочка шкафа - усиленный армированный стеклопластик/полиэстер толщиной 1,2..2,0 мм, дополнительная обработка токопроводящим /КП для эксплуатации во взрывоопасных зонах;


4. Углы и торцы шкафа усилены профилем из нержавеющей стали - 12X18H10T, AISI304, AISI316.

						ТДМ.NNN.ТШВП-20116				
						Шкаф ТШВП-20116, пластиковый, утеплённый, для 3-х баллонов, (пр-ва ООО "Технодизайн-М", Россия)	Лист		Масса	Масштаб
№	Изм.	№ док.	Подп.	Дата					1:10	
Разр.										
Пров.										
Т.контр.										
							Лист	1	Листов	4
Н.контр.							ООО «Технодизайн-М»			
Учб.										

Размещение стандартного 40л баллона в шкафу.

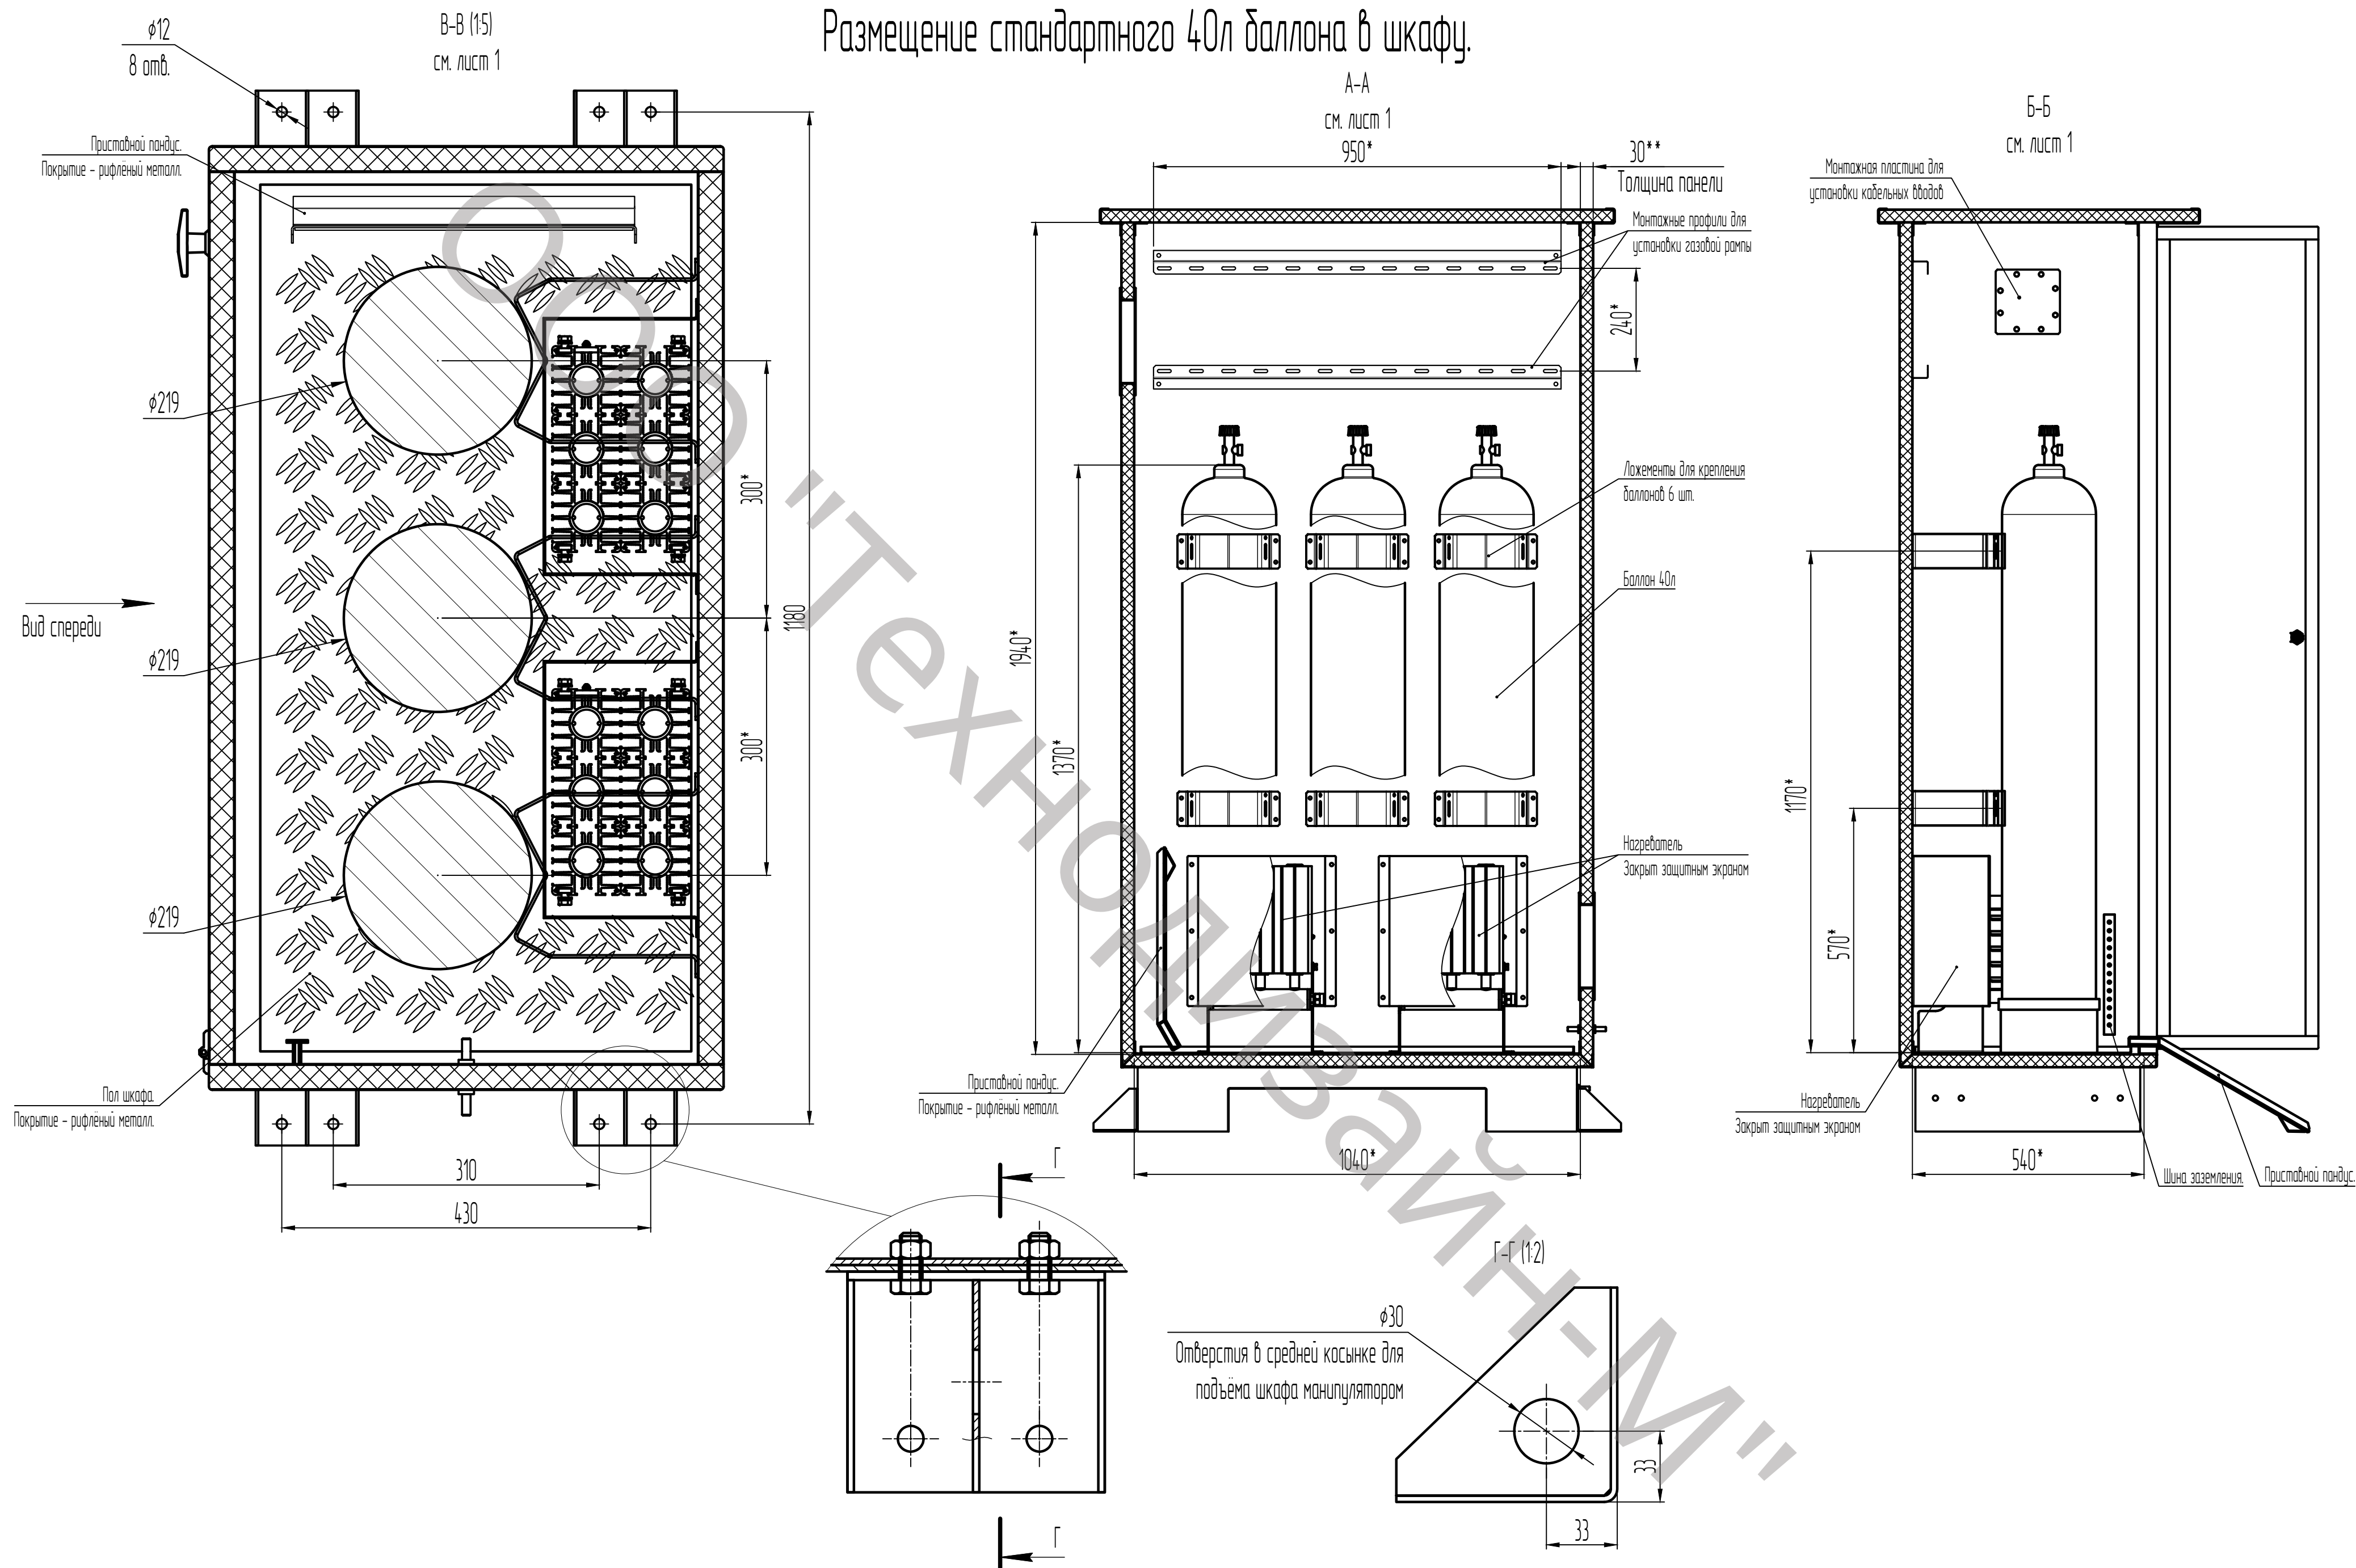

Размещение стандартного 50л баллона в шкафу.

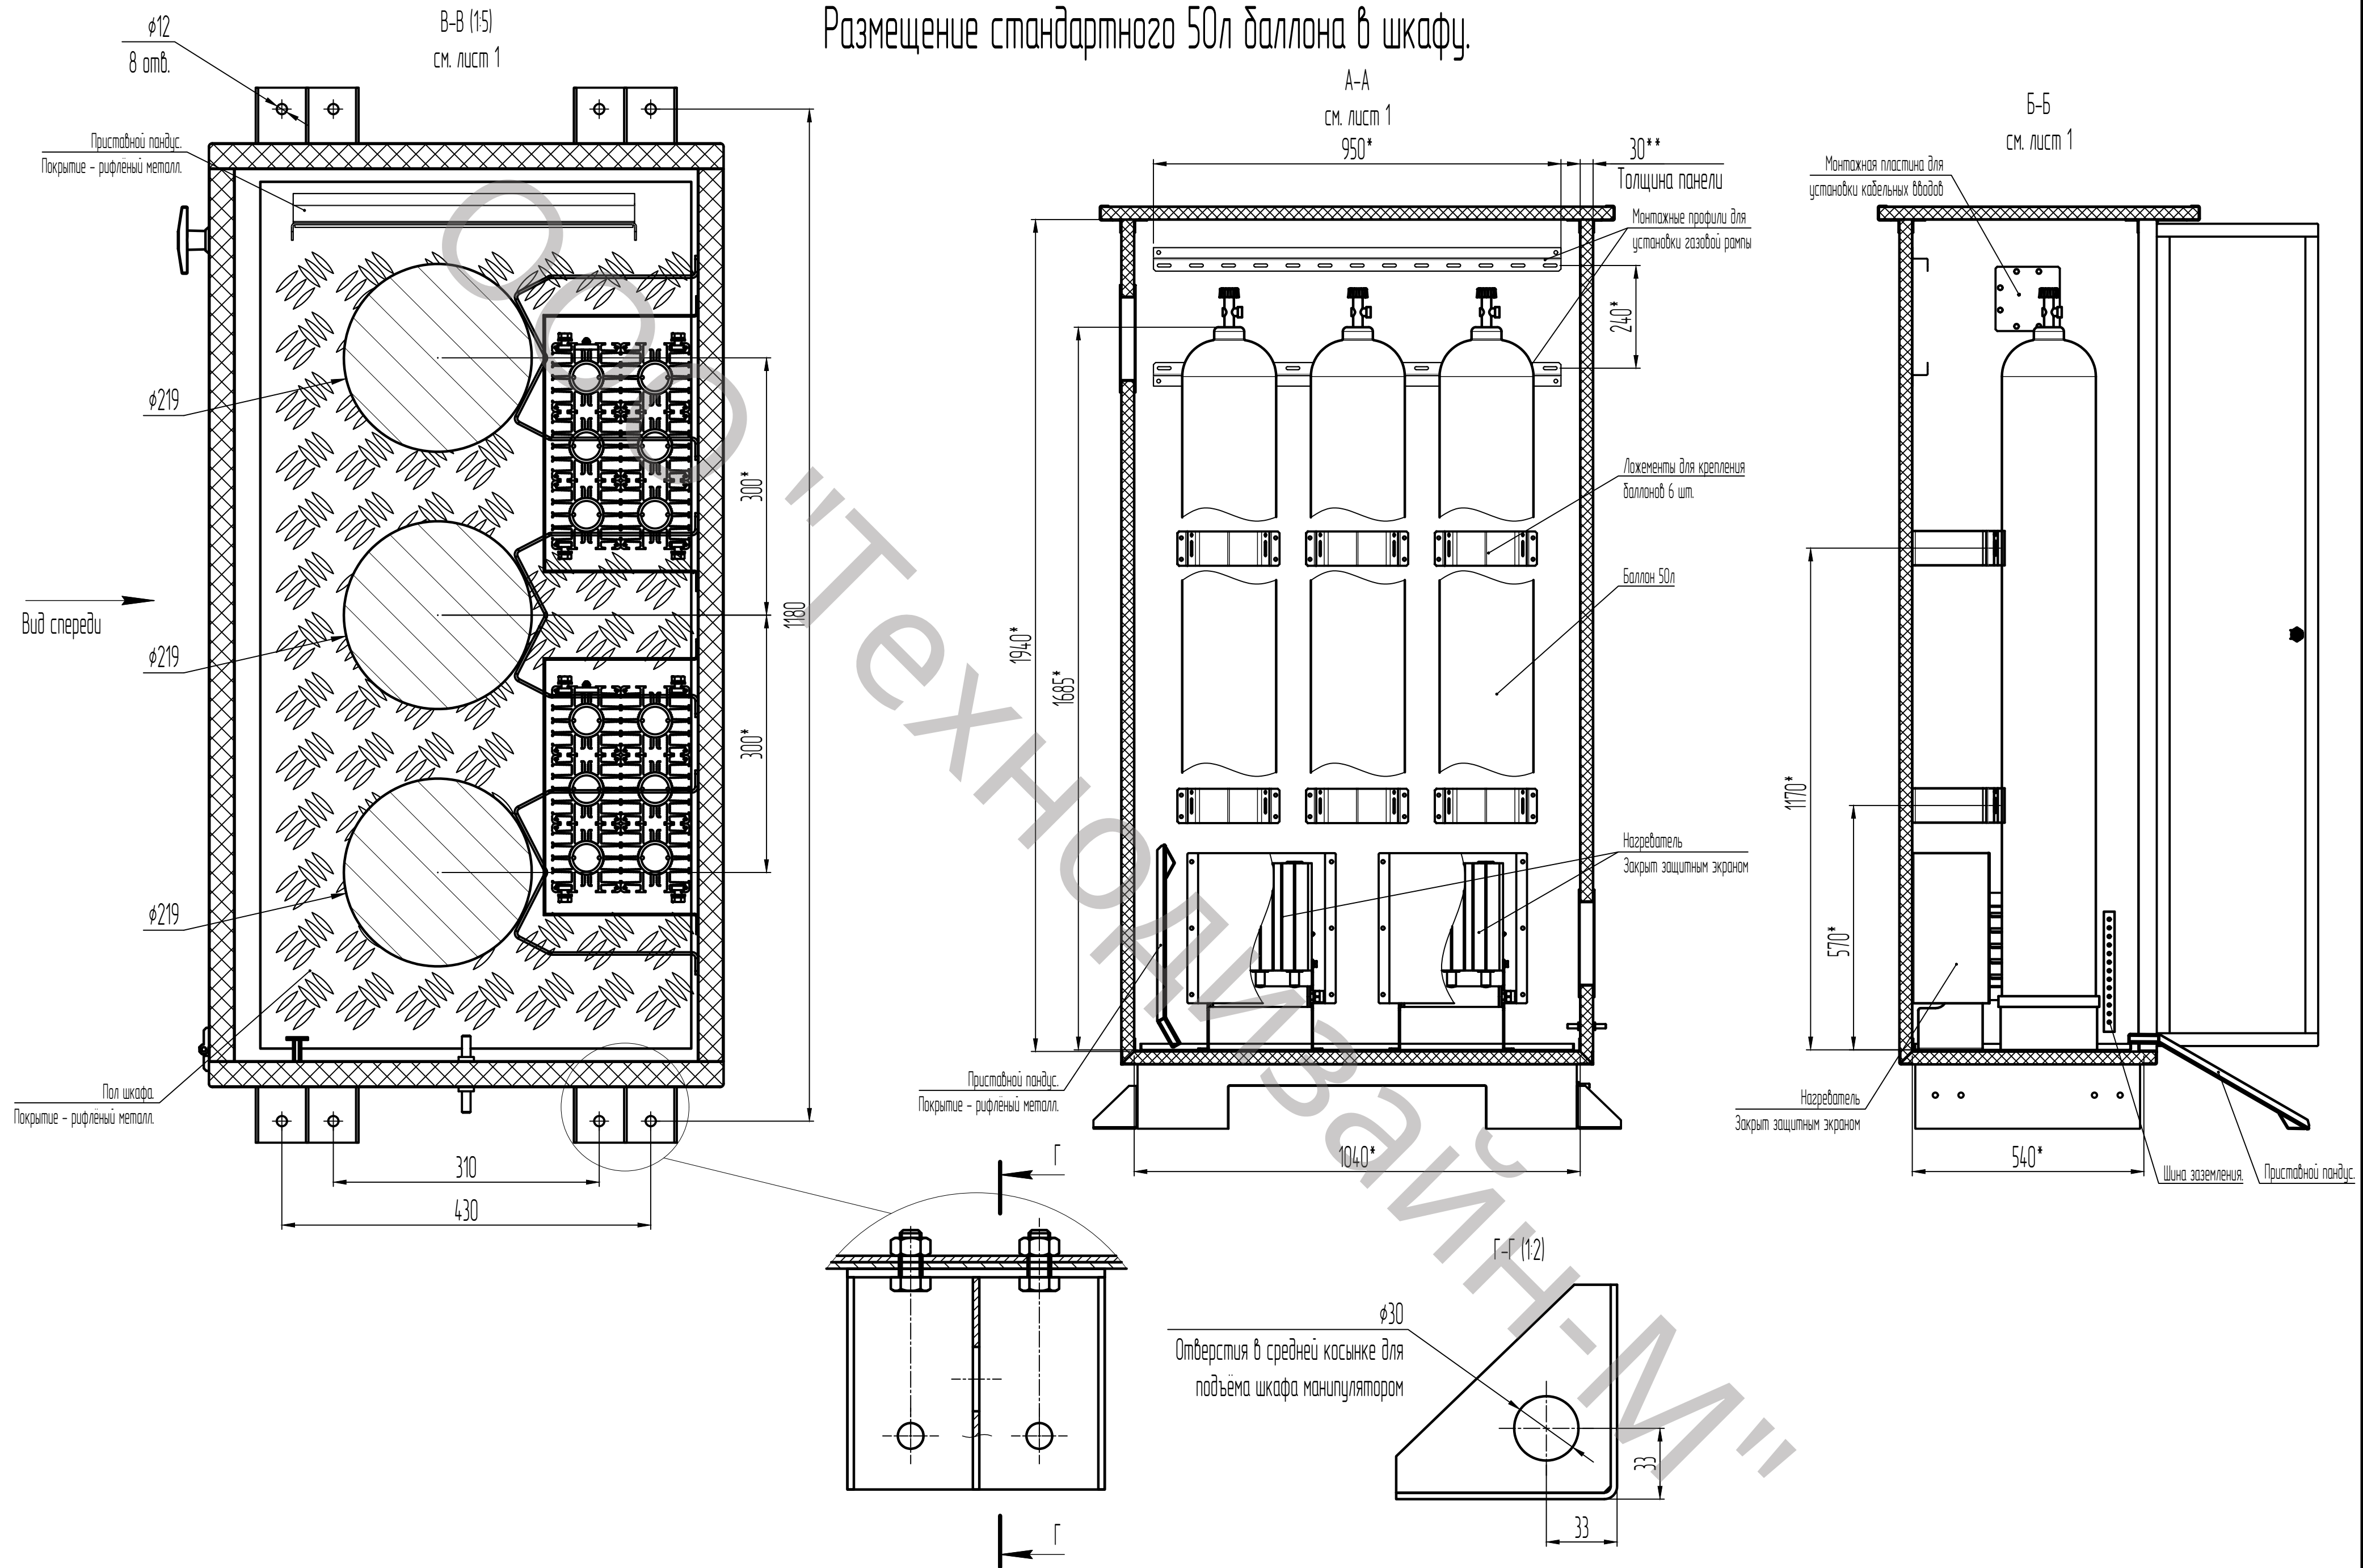

1. *Размеры для справок.

2. **Утепление шкафа - PIR (пенополиизоцианурат)/ЭППС (экструдированный пенополистирол) повышенной плотности, прочный материал абсолютно не впитывающий влагу, базовые толщины: 30, 50, 80, 100 мм.

3. Внешняя и внутренняя оболочка шкафа - усиленный армированный стеклопластик/полиэстер толщиной 1,2..2,0 мм, дополнительная обработка токопроводящим ЛКП для эксплуатации во взрывоопасных зонах;


4. Углы и торцы шкафа усилены профилем из нержавеющей стали - 12X18H10T, AISI304, AISI316.

№	Изм.	Ил. докум.	Подпись	Дата





ТДМ.NNN.TШВП-20116

Лист

3

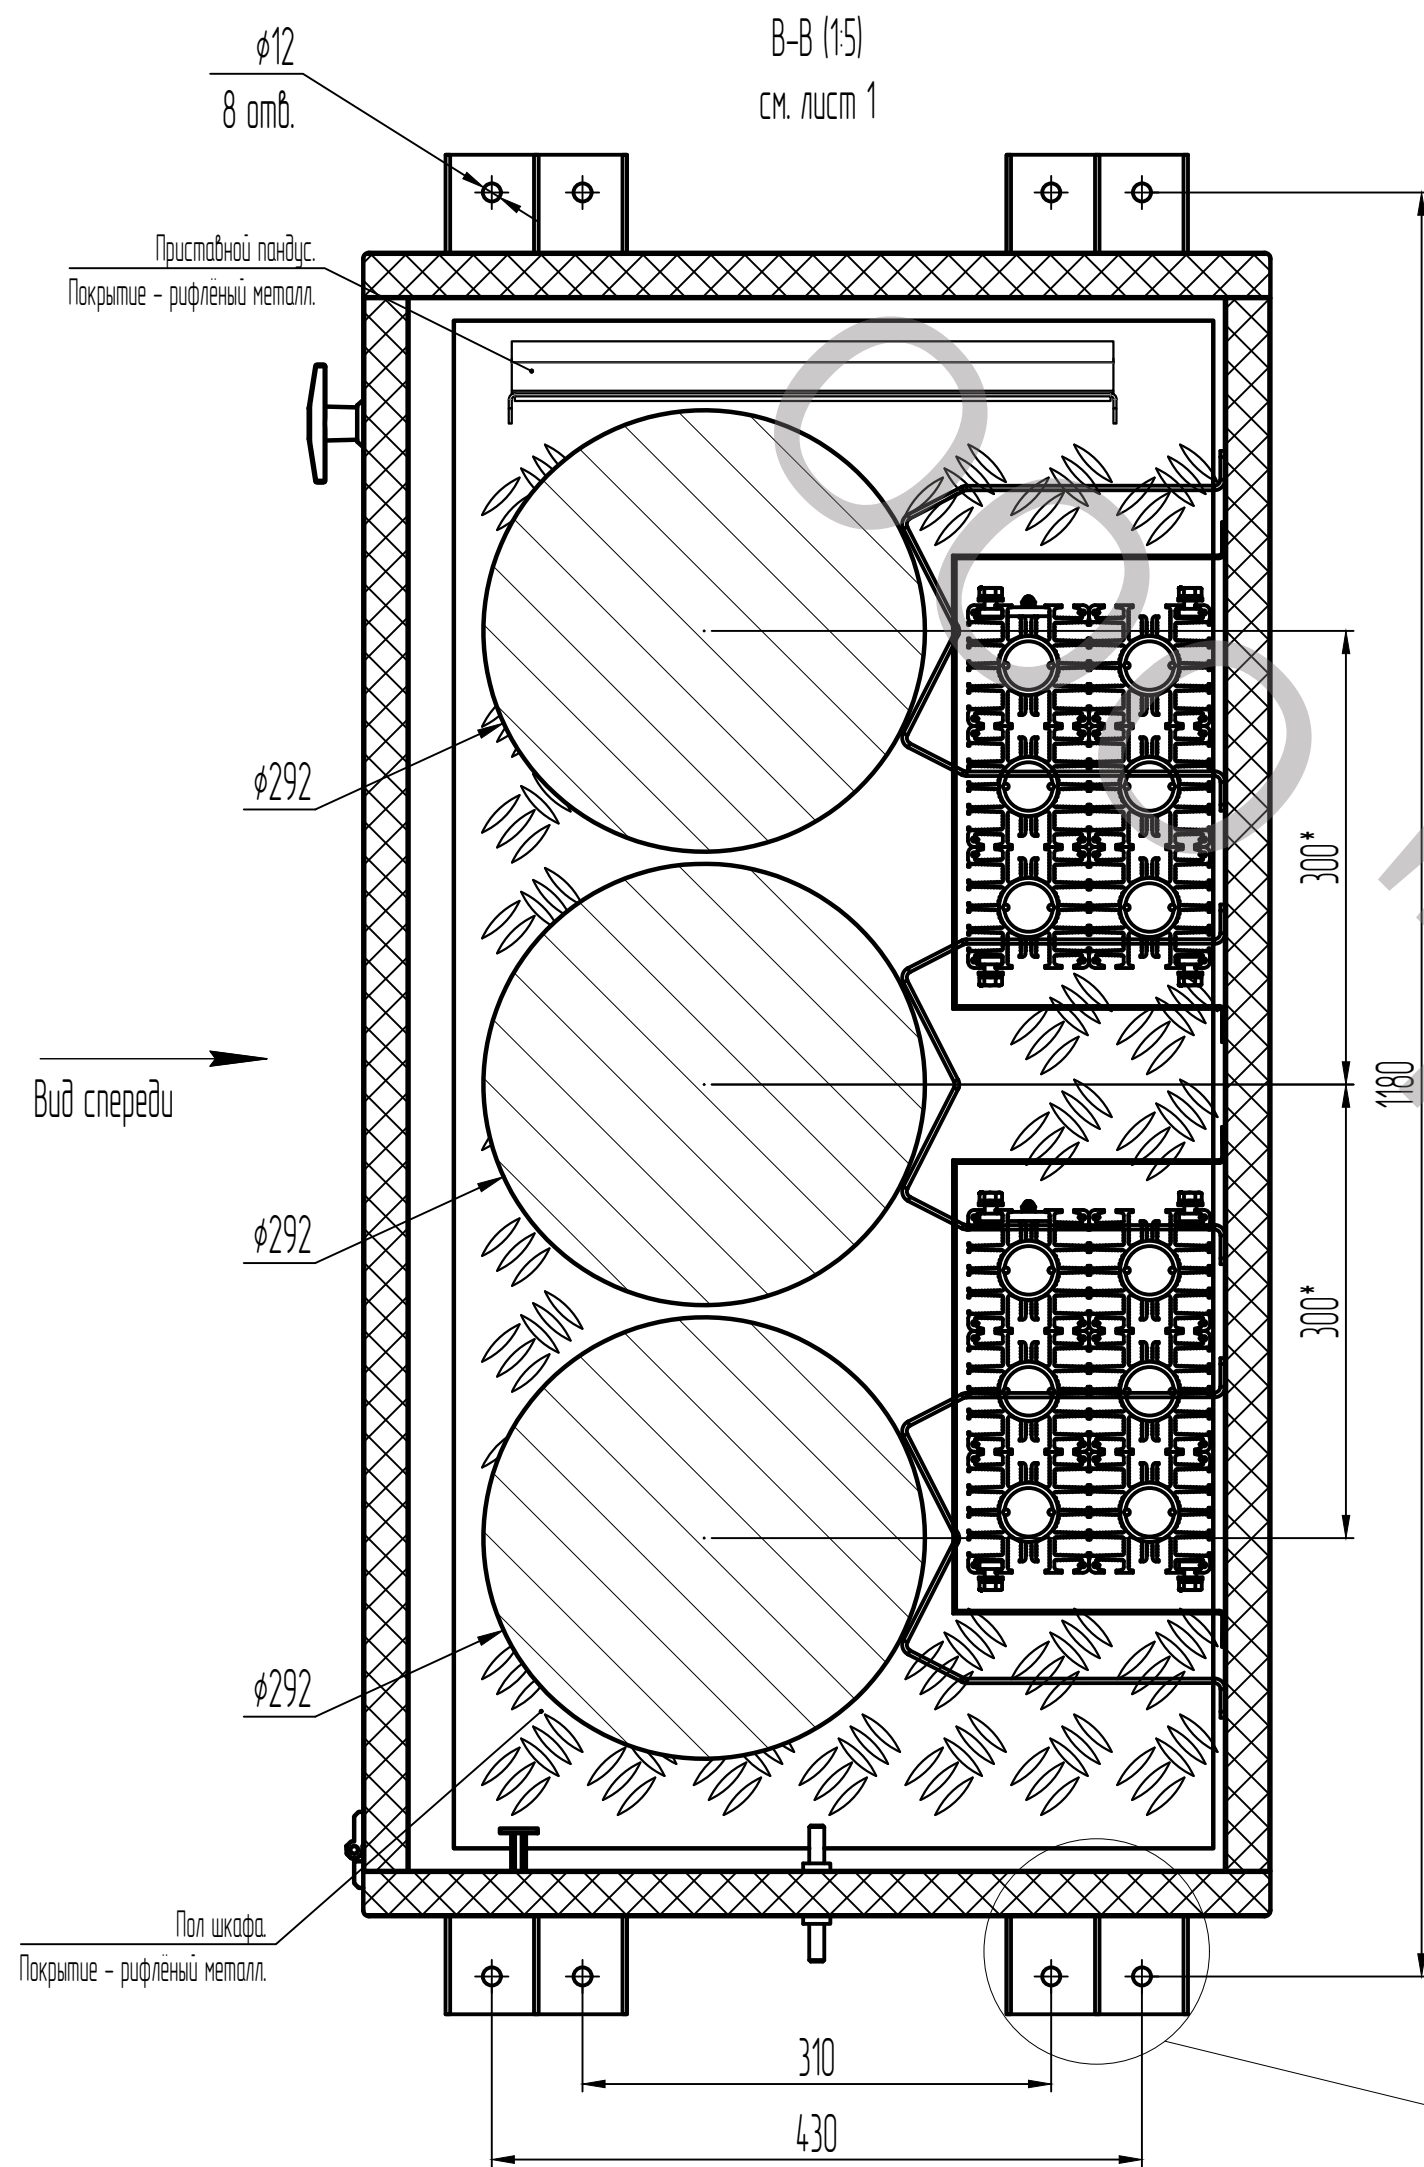

Размещение 50л баллона с пропаном в шкафу.

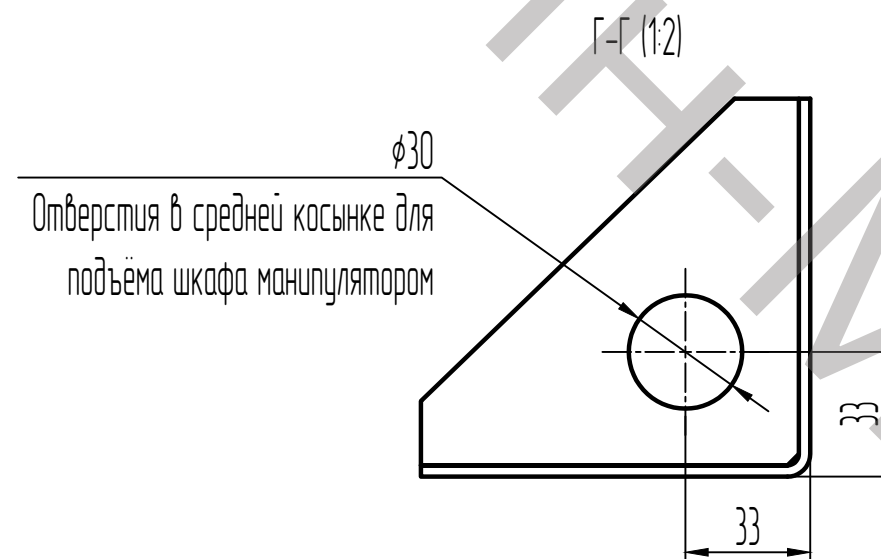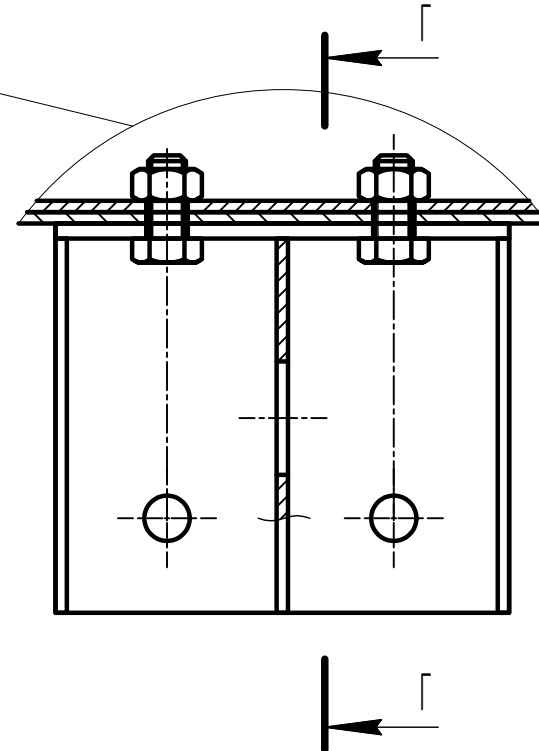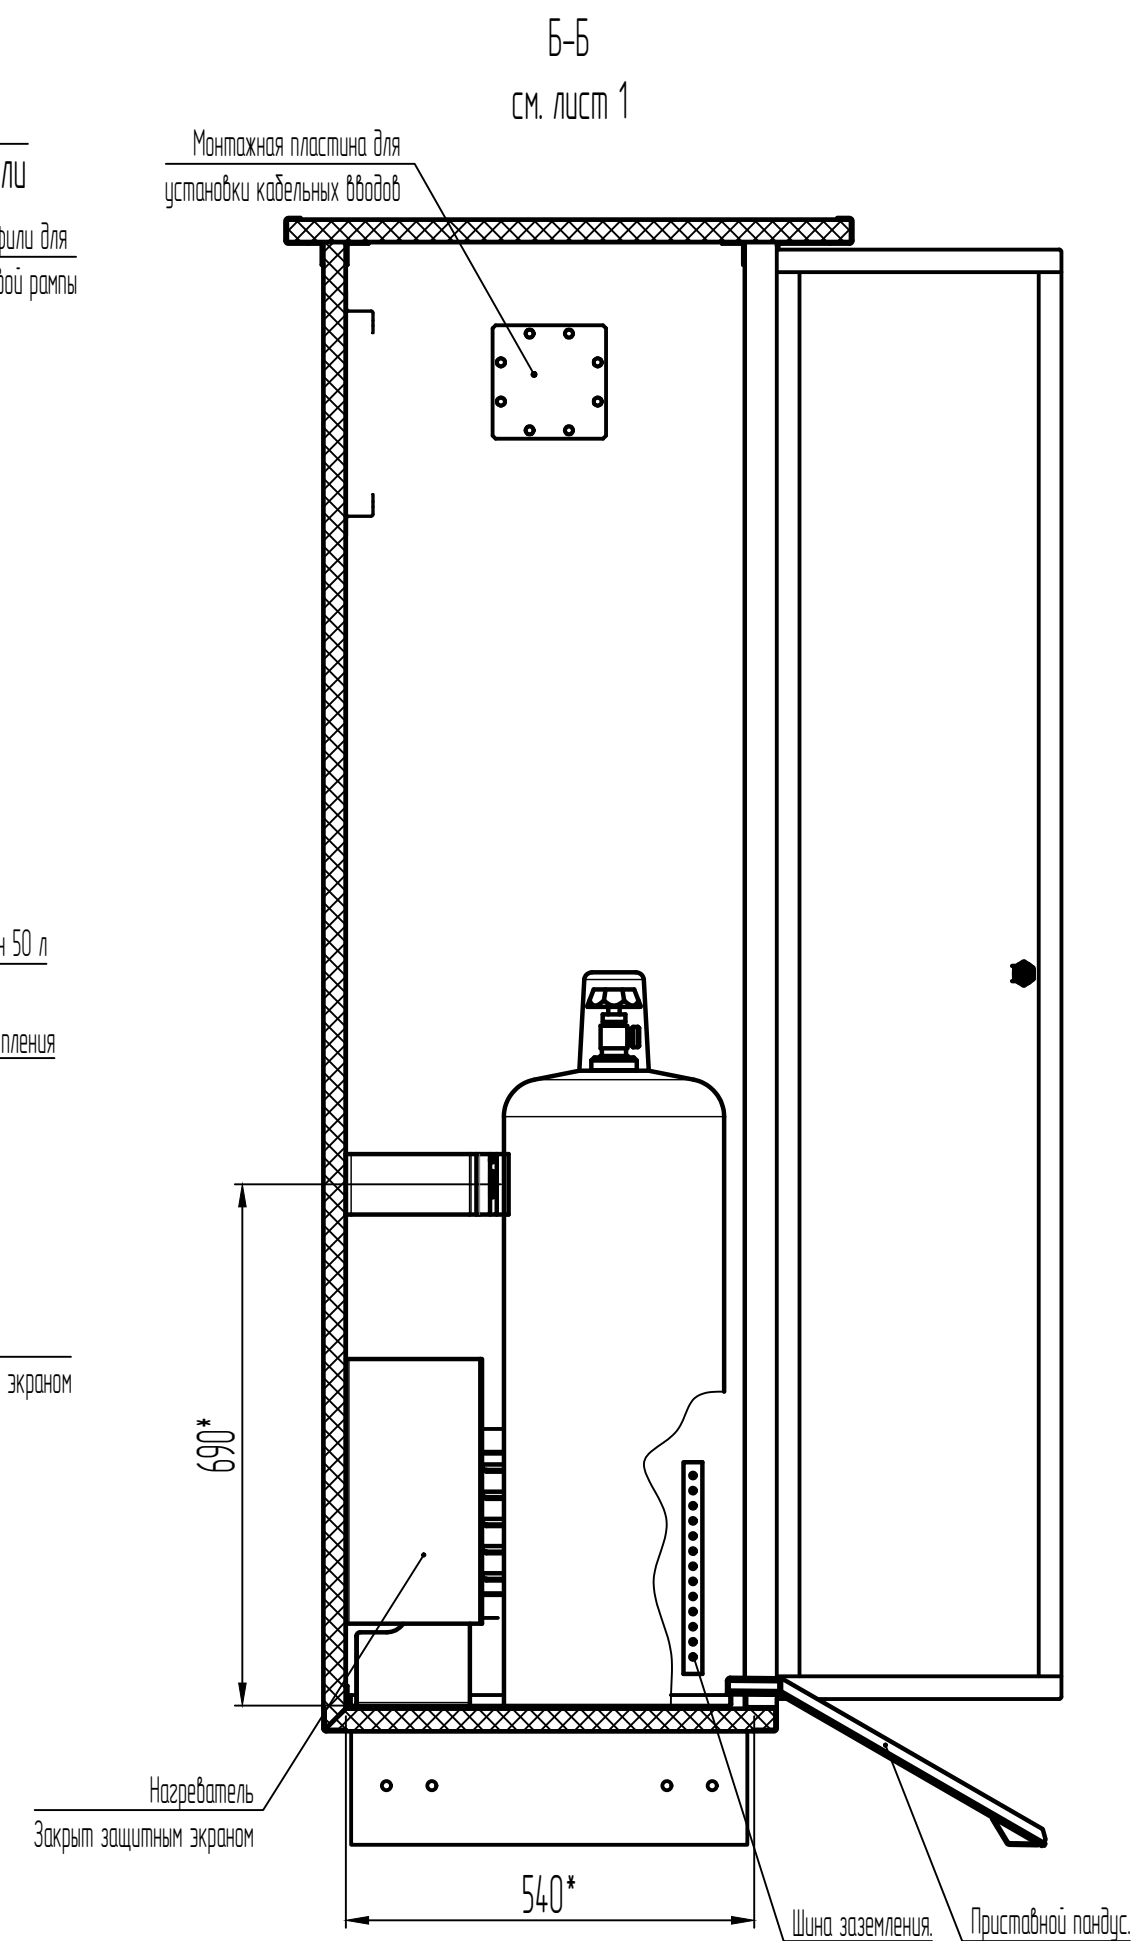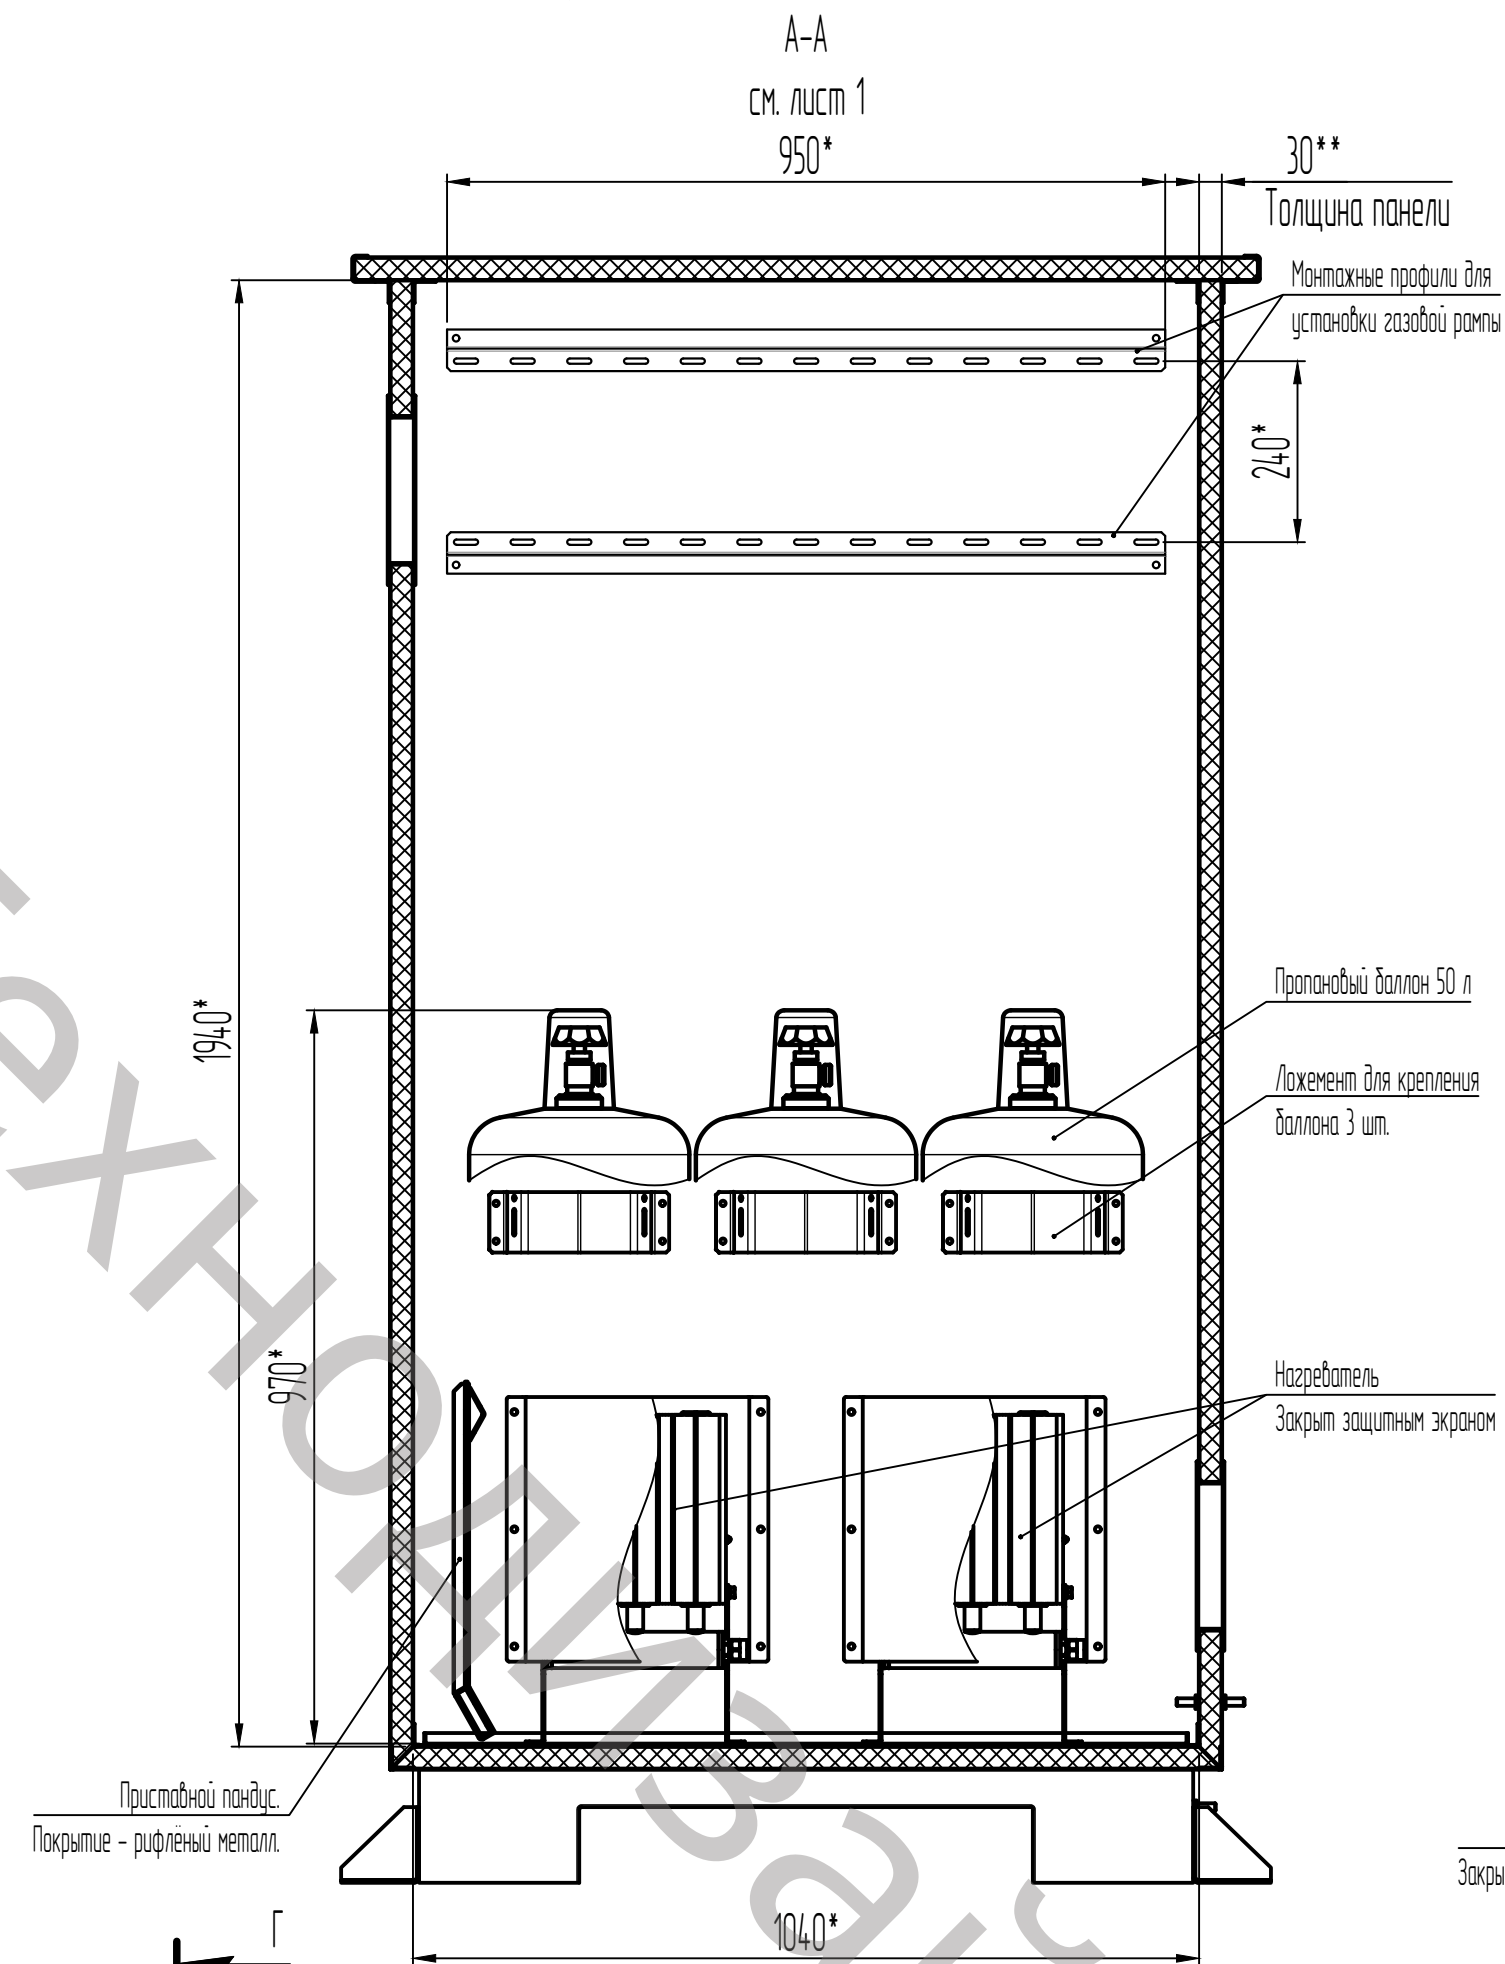

1. *Размеры для справок.

2. **Утепление шкафа – PIR (пенополиизоцианурат)/ЭППС (экструдированный пенополистирол) повышенной плотности, прочный материал абсолютно не впитывающий влагу, базовые толщины: 30, 50, 80, 100 мм.

3. Внешняя и внутренняя оболочка шкафа – усиленный армированный стеклопластик/полиэстер толщиной 1,2..2,0 мм, дополнительная обработка токопроводящим ЛКП для эксплуатации во взрывоопасных зонах;

4. Углы и торцы шкафа усилены профилем из нержавеющей стали – 12X18H10T, AISI304, AISI316.

№	Изм.	И. докум.	Подпись	Дата

ТДМ.NNN.TШВП-20116

Лист

4