

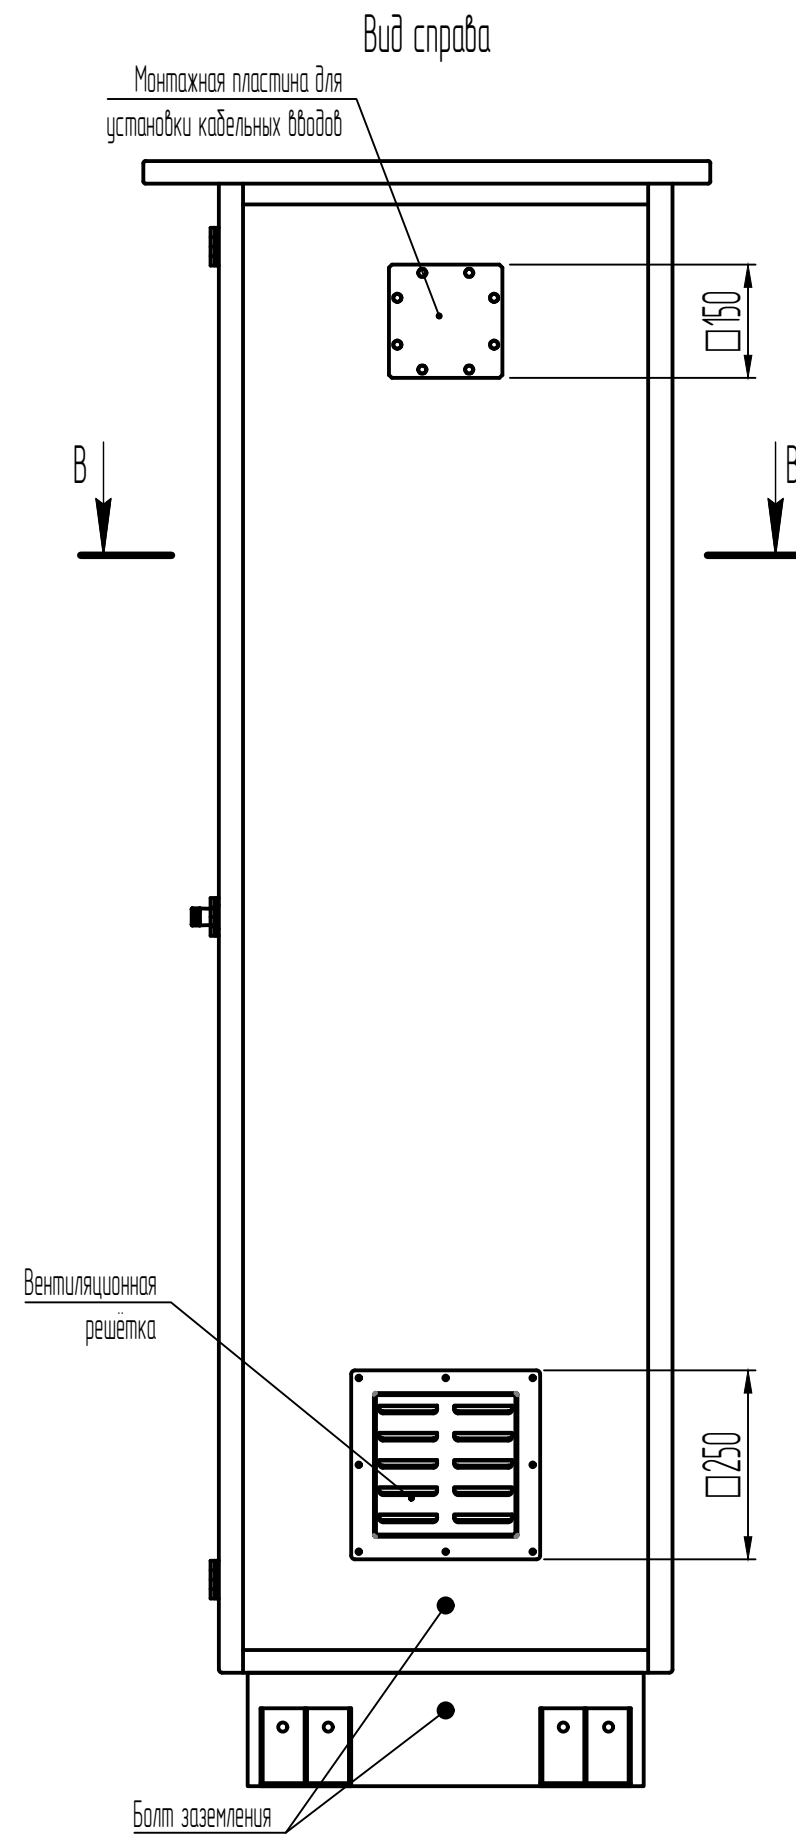


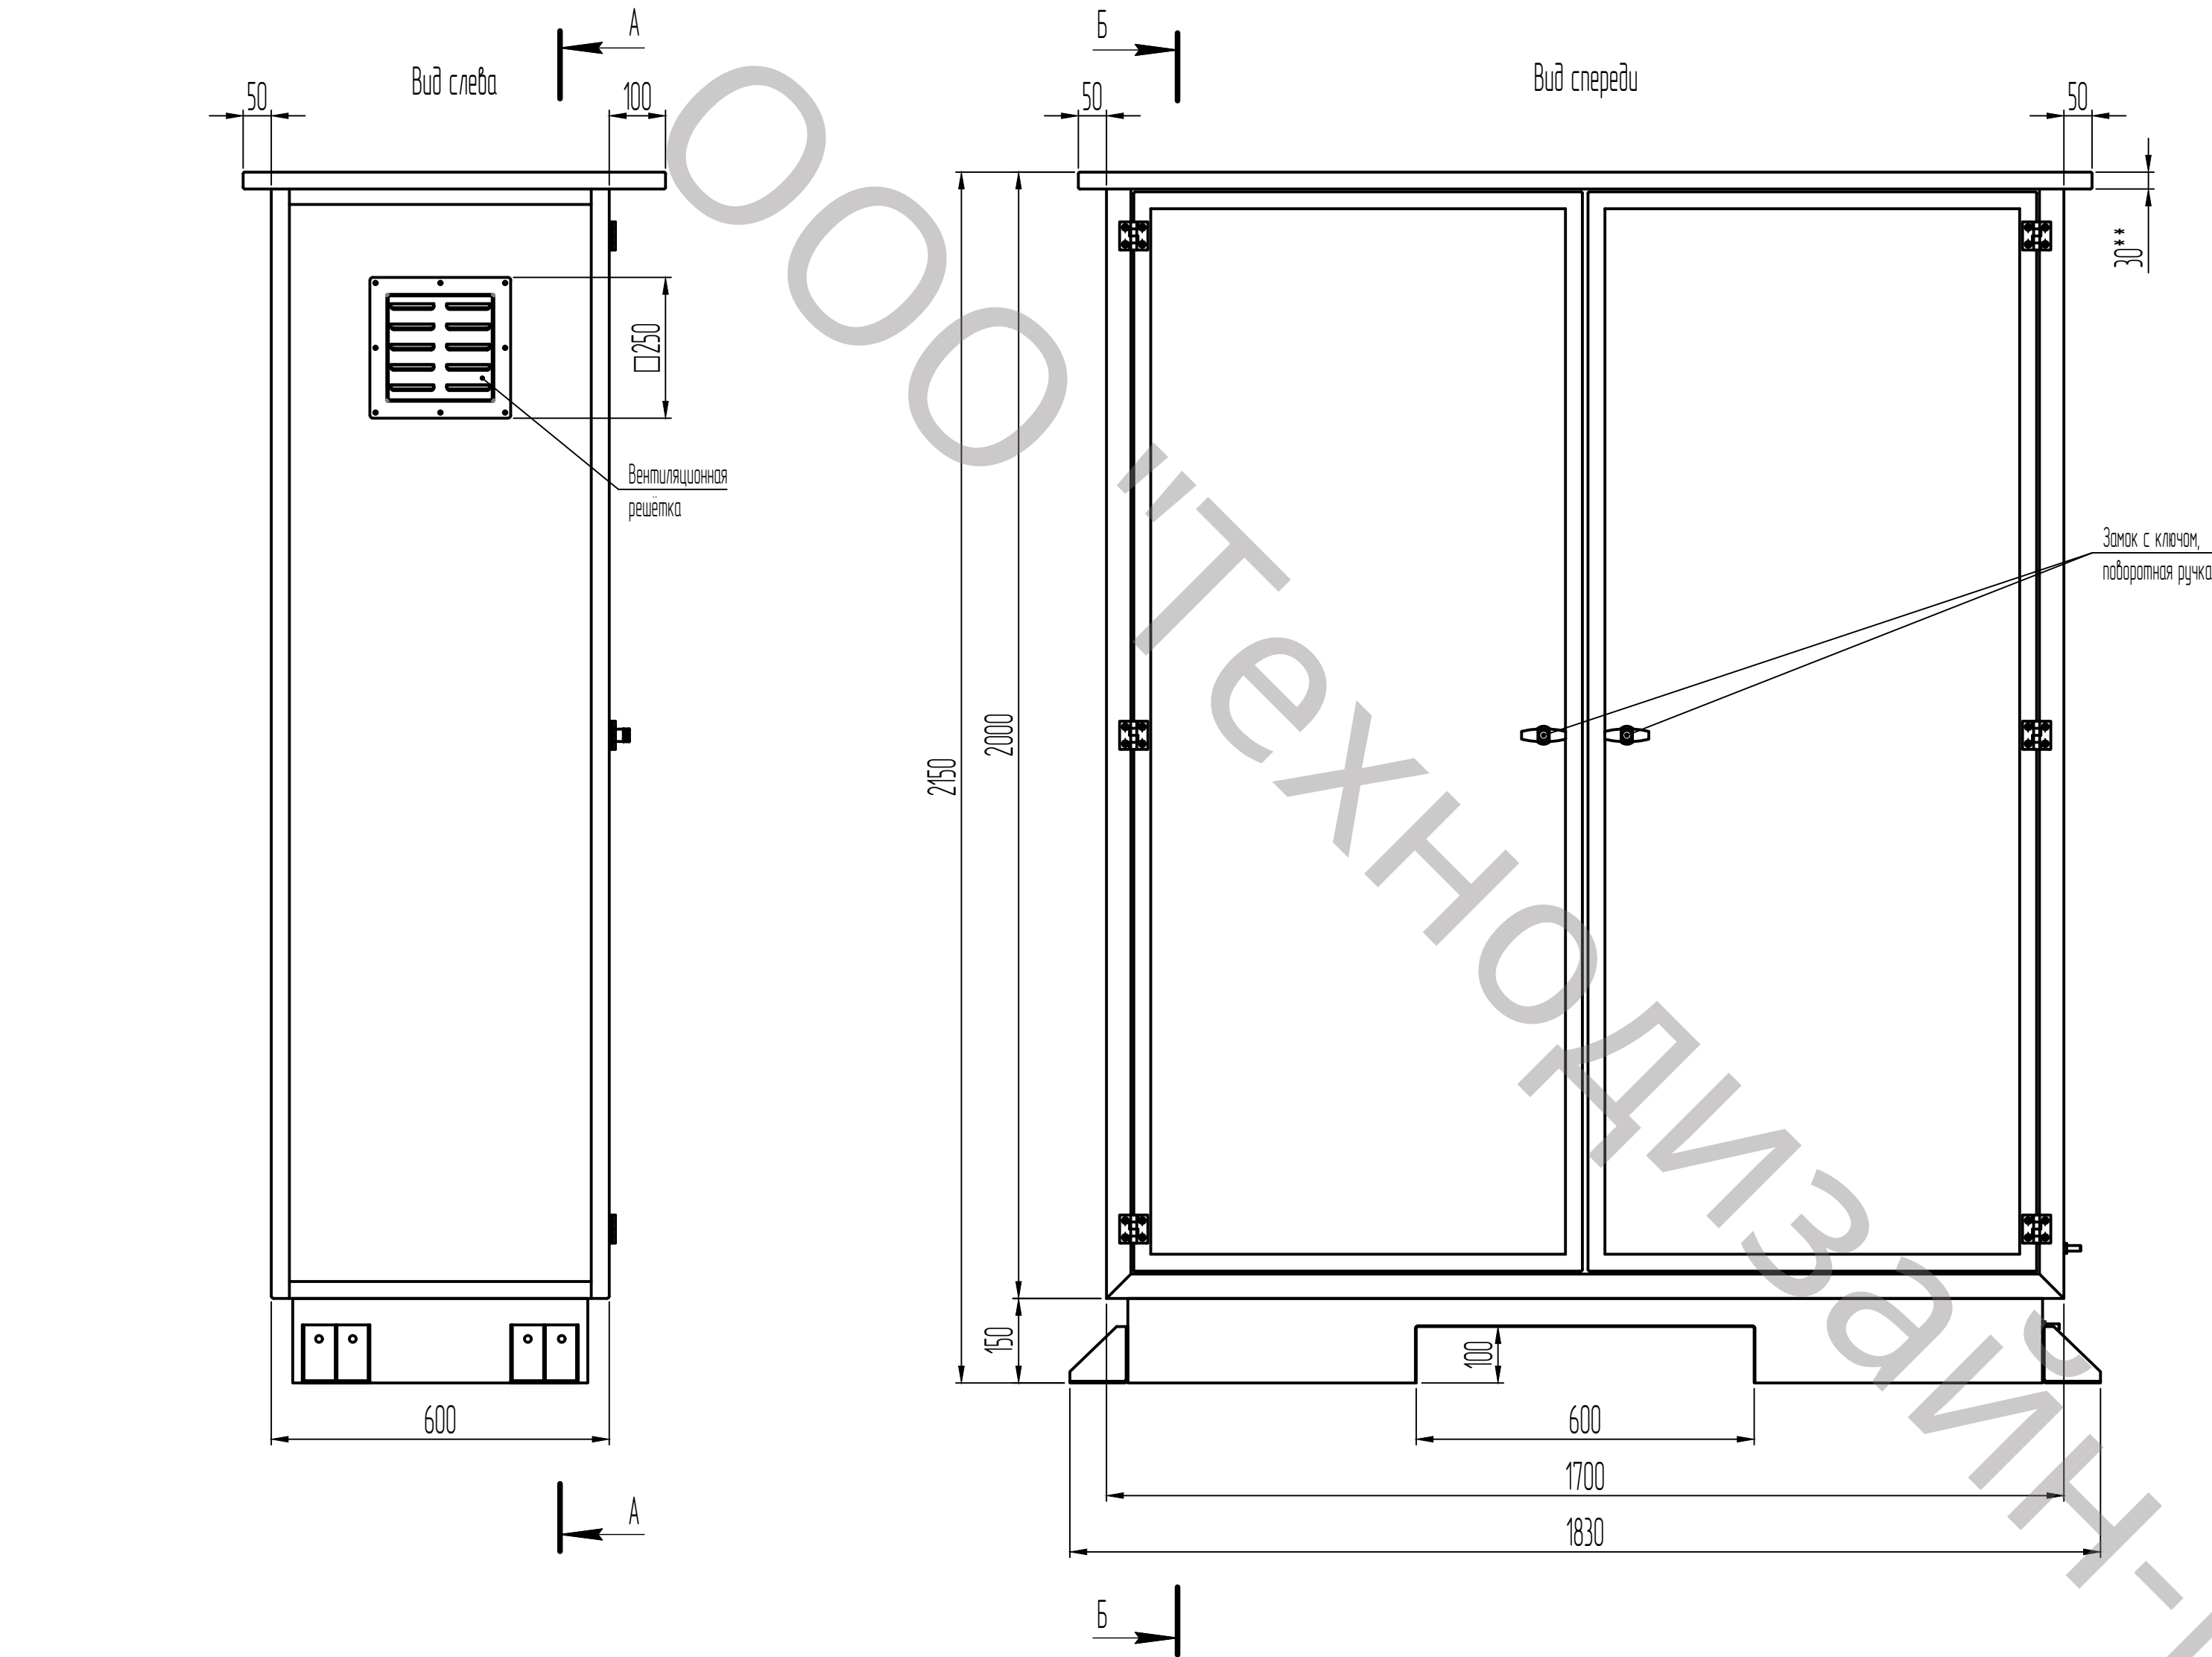





- *Размеры для справок.
- **Утепление шкафа – PIR (пенополиизоцианурат)/ЭППС (экструдированный пенополистирол) повышенной плотности, прочный материал абсолютно не впитывающий влагу, базовые толщины: 30, 50, 80, 100 мм.
- Внешняя и внутренняя оболочка шкафа – усиленный армированный стеклопластик/полиэстер толщиной 1,2..2,0 мм, дополнительная обработка токопроводящим /КП для эксплуатации во взрывоопасных зонах;
- Углы и торцы шкафа усилены профилем из нержавеющей стали – 12Х18Н10Т, AISI304, AISI316.

					ТДМ.NNN.ТШВП-20176				
					Шкаф ТШВП-20176, пластиковый, утепленный, для 6-и байондов, (пр-во ООО "Технодизайн-М", Россия)	Лист		Масса	Масштаб
№	Изм.	№ док.	Подп.	Дата					1:10
Разраб.									
Пров.									
Т.контр.						Лист 1		Листов 4	
						ООО «Технодизайн-М»			
Н.контр.									
Утв.									

Размещение стандартного 40л баллона в шкафу.

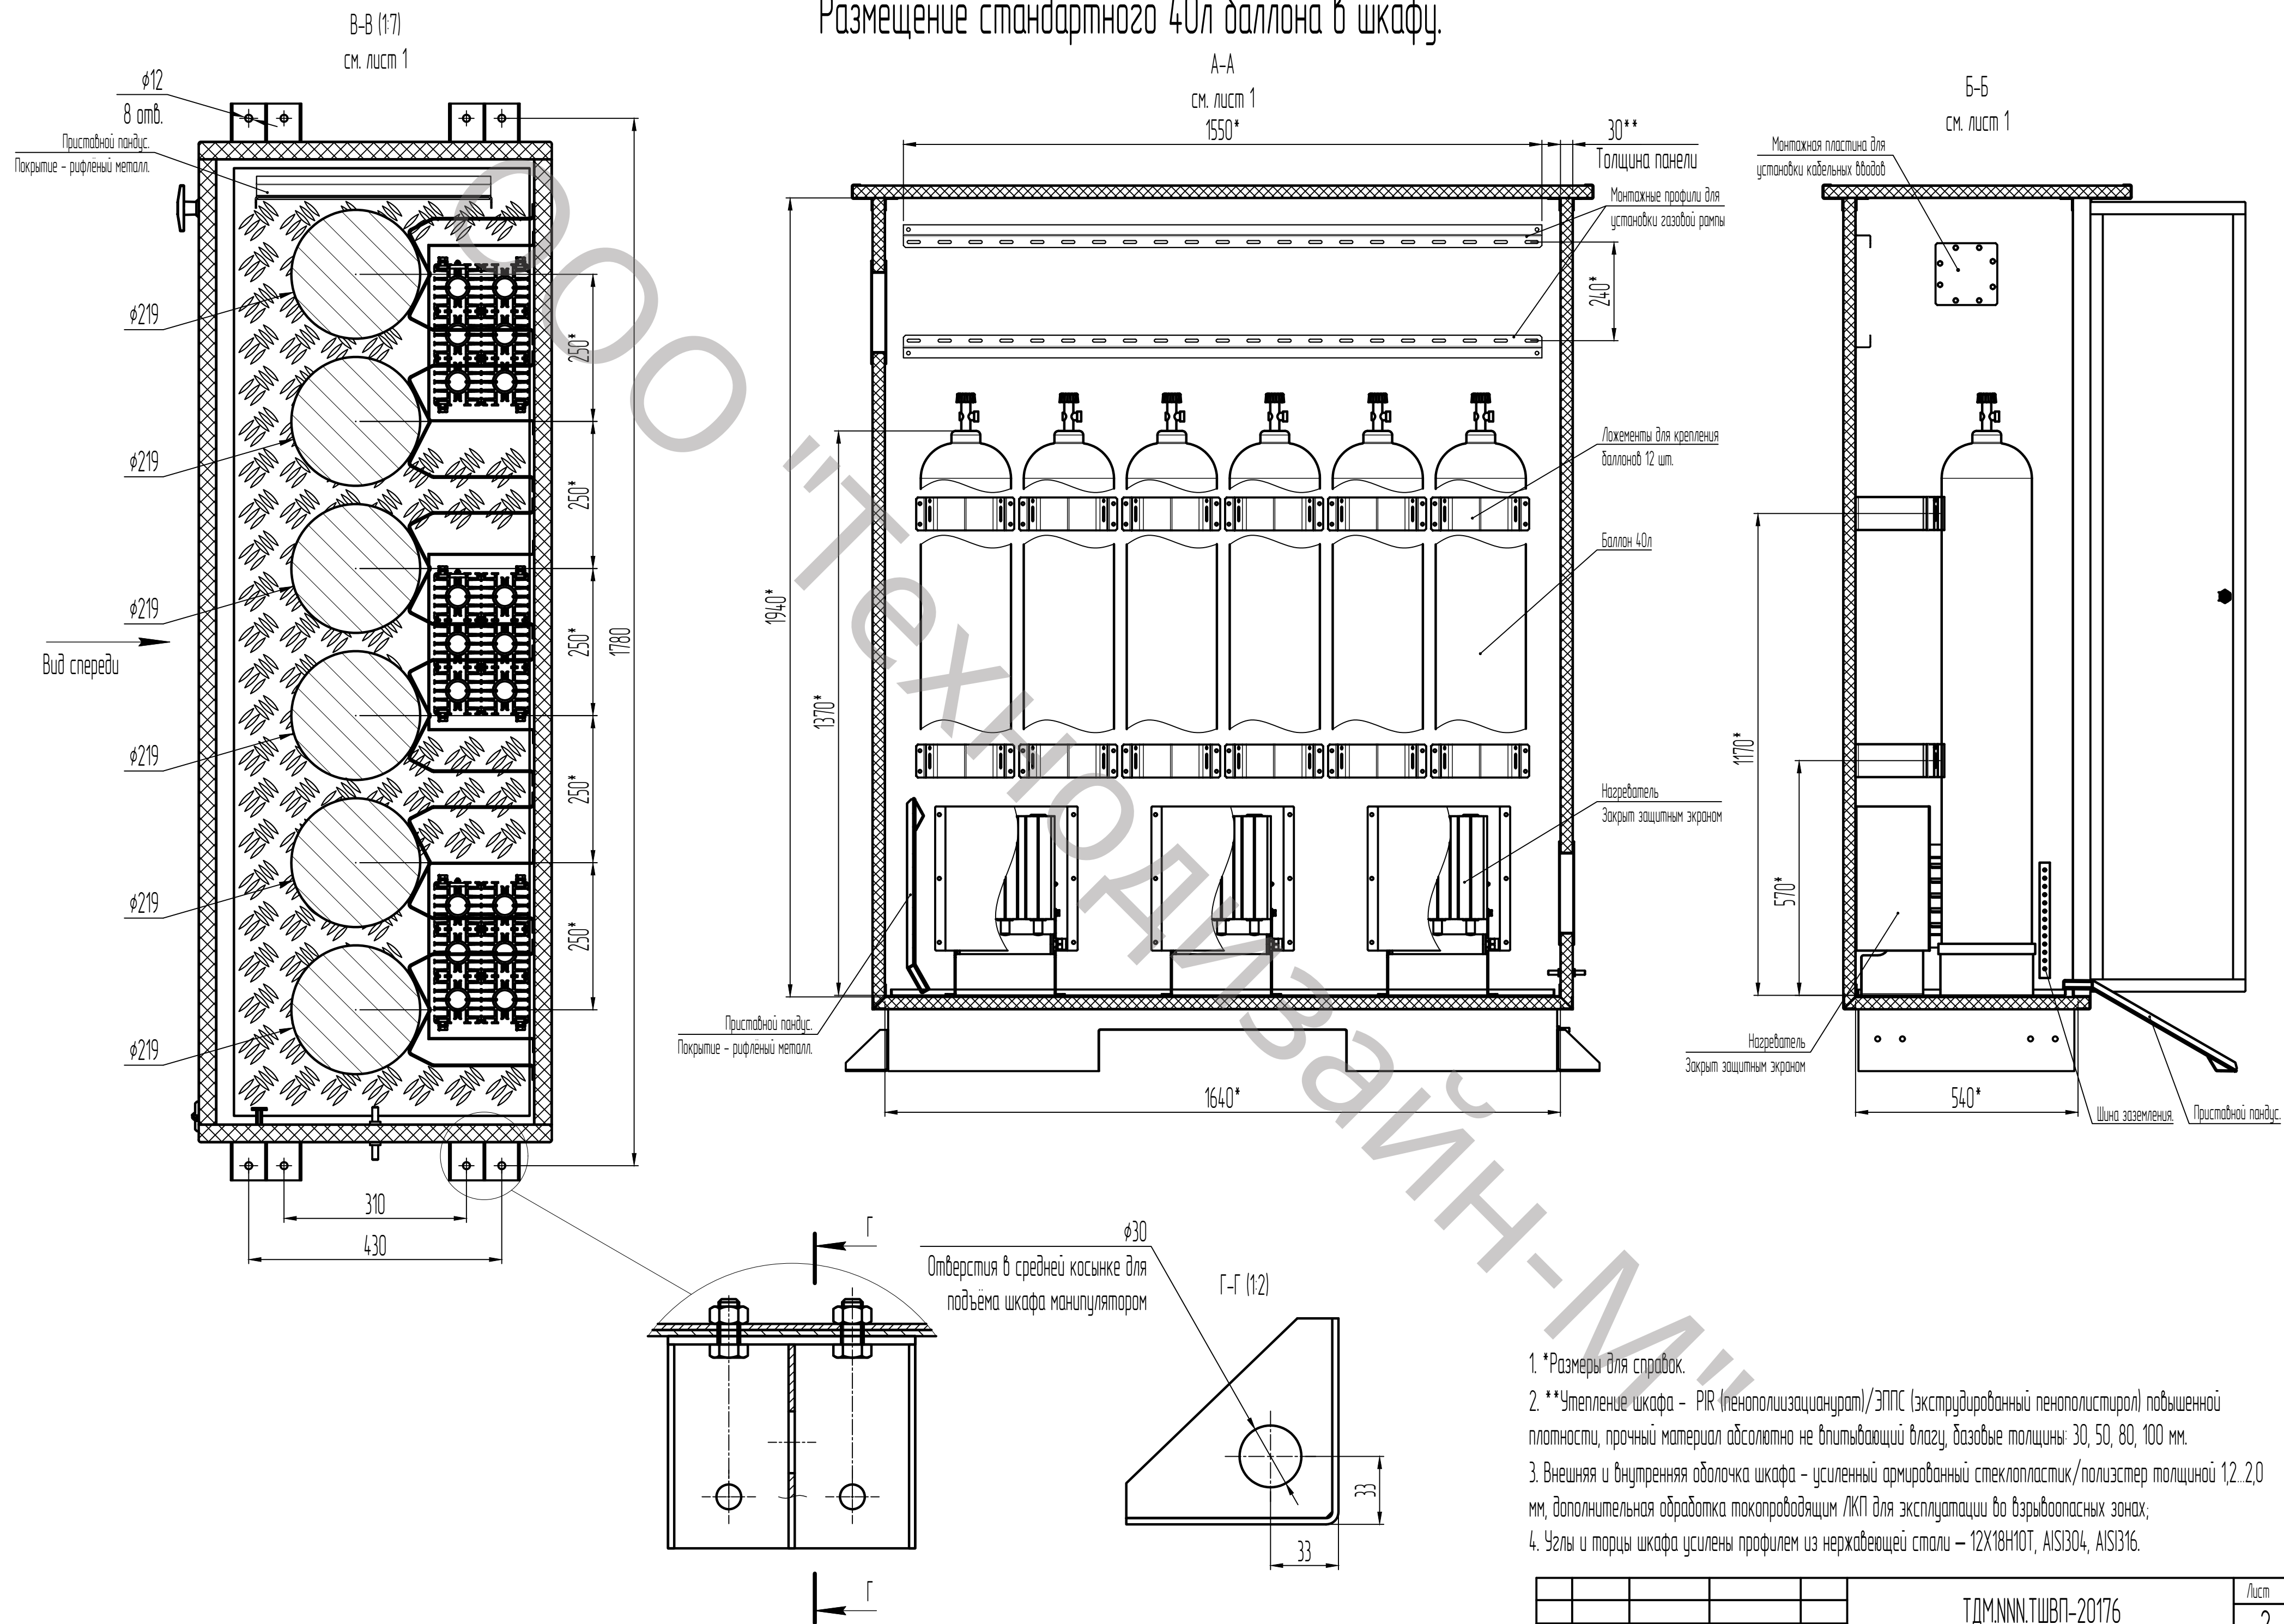


Размещение стандартного 50л баллона в шкафу.

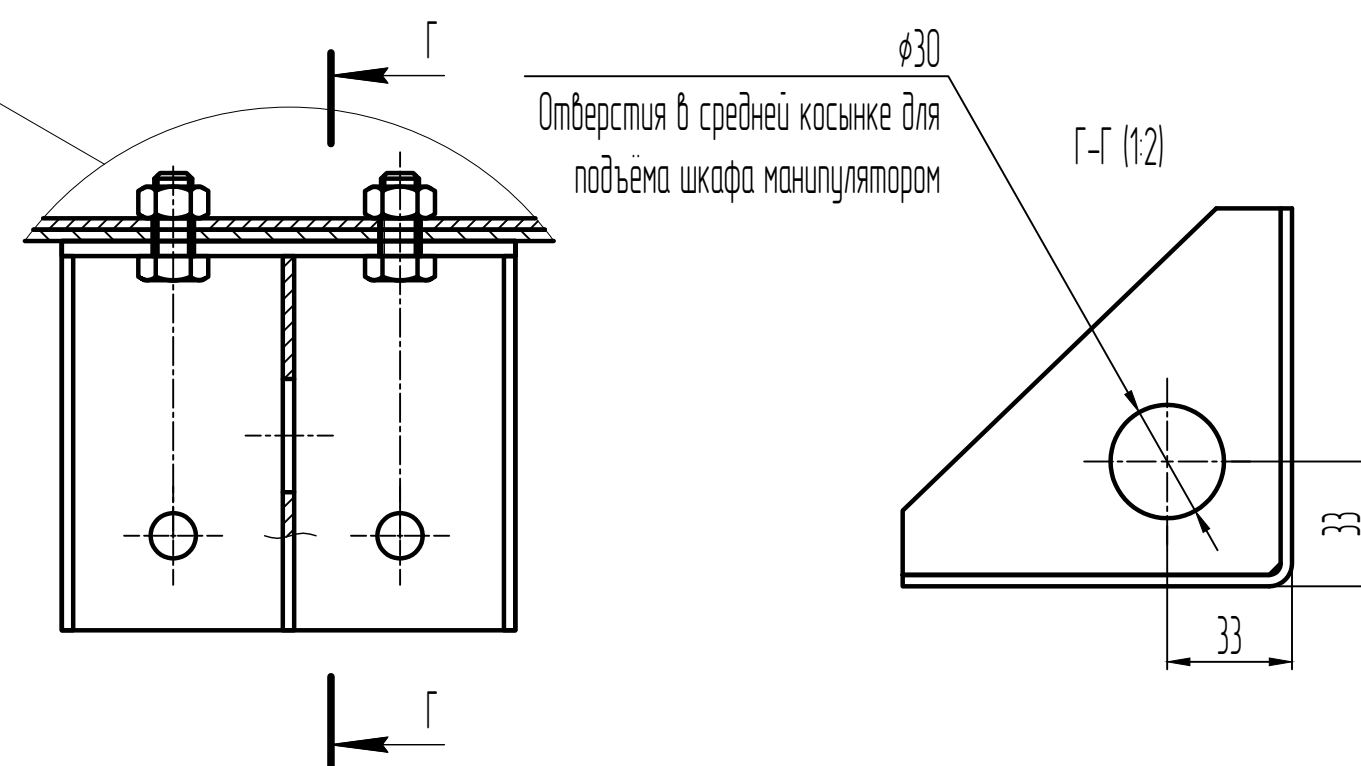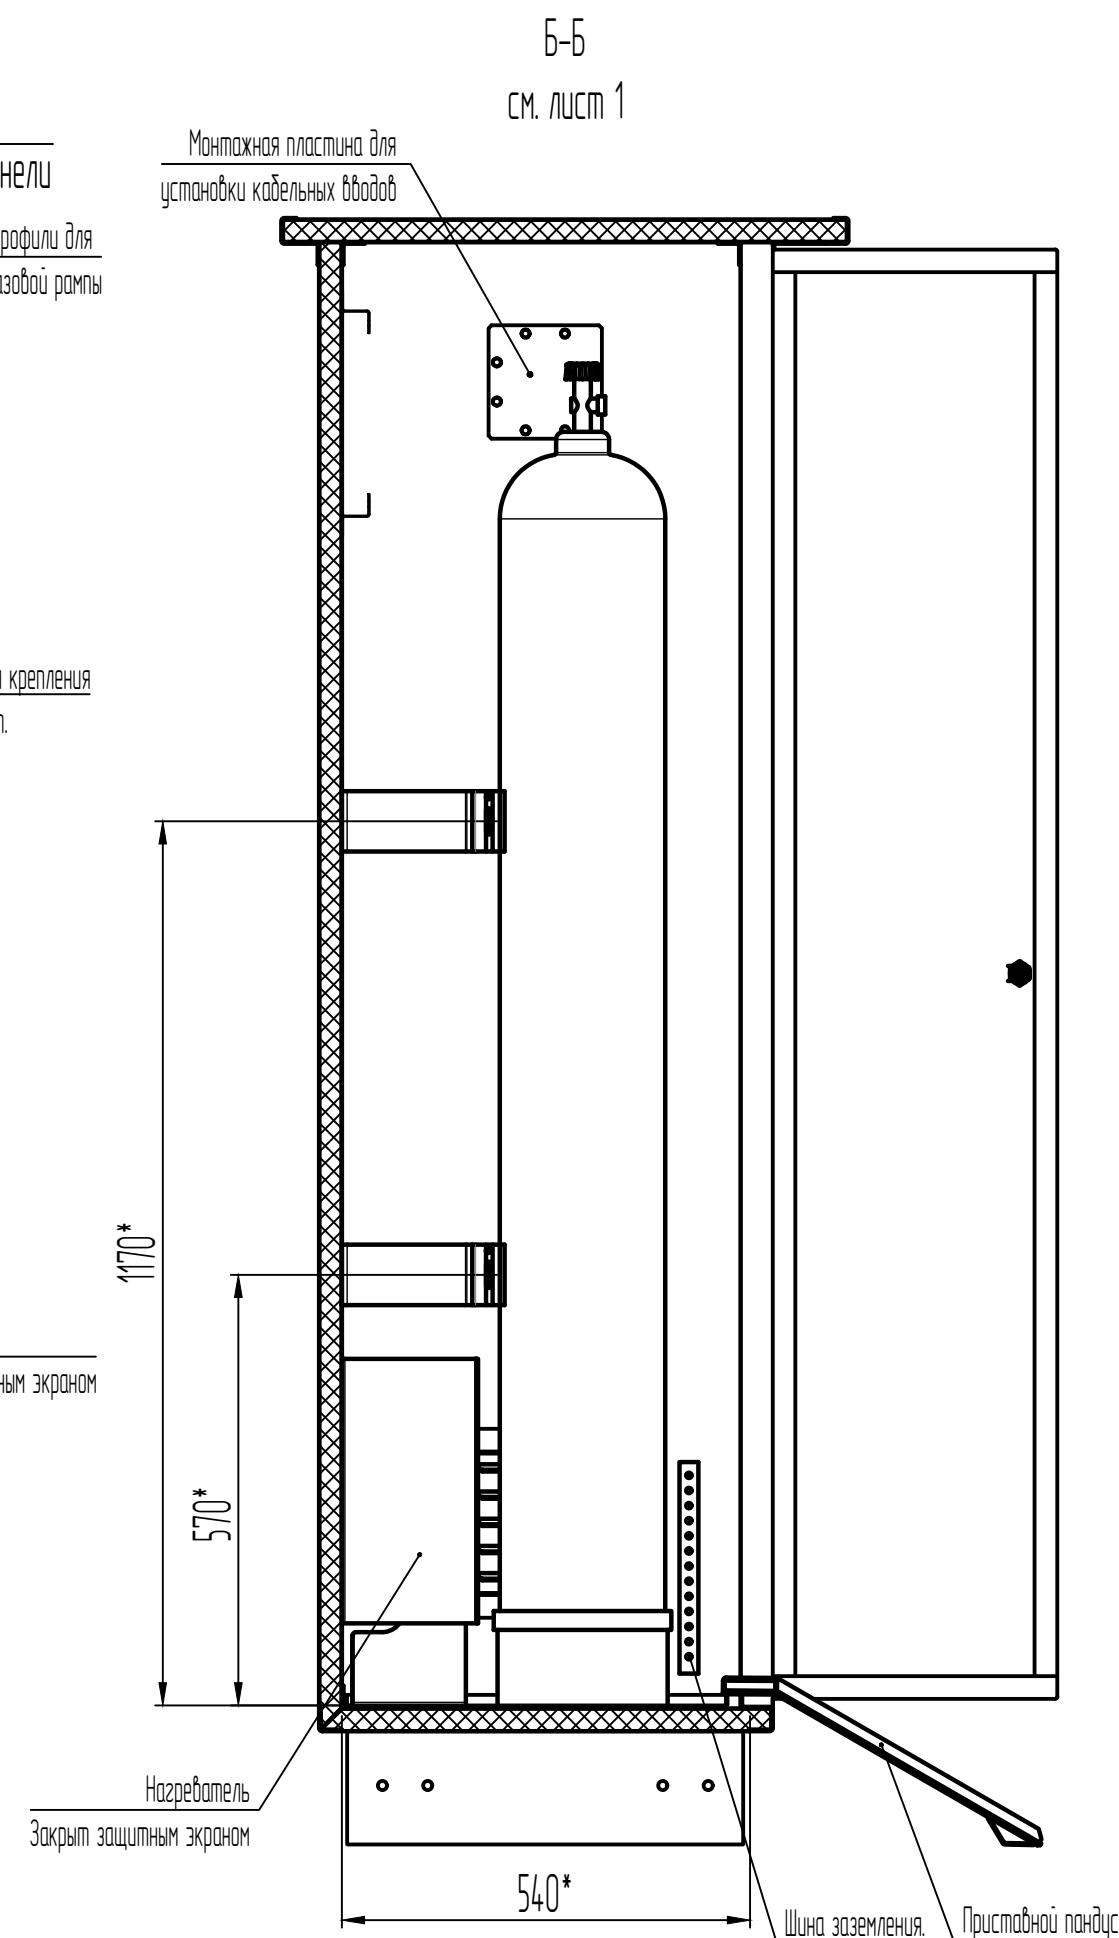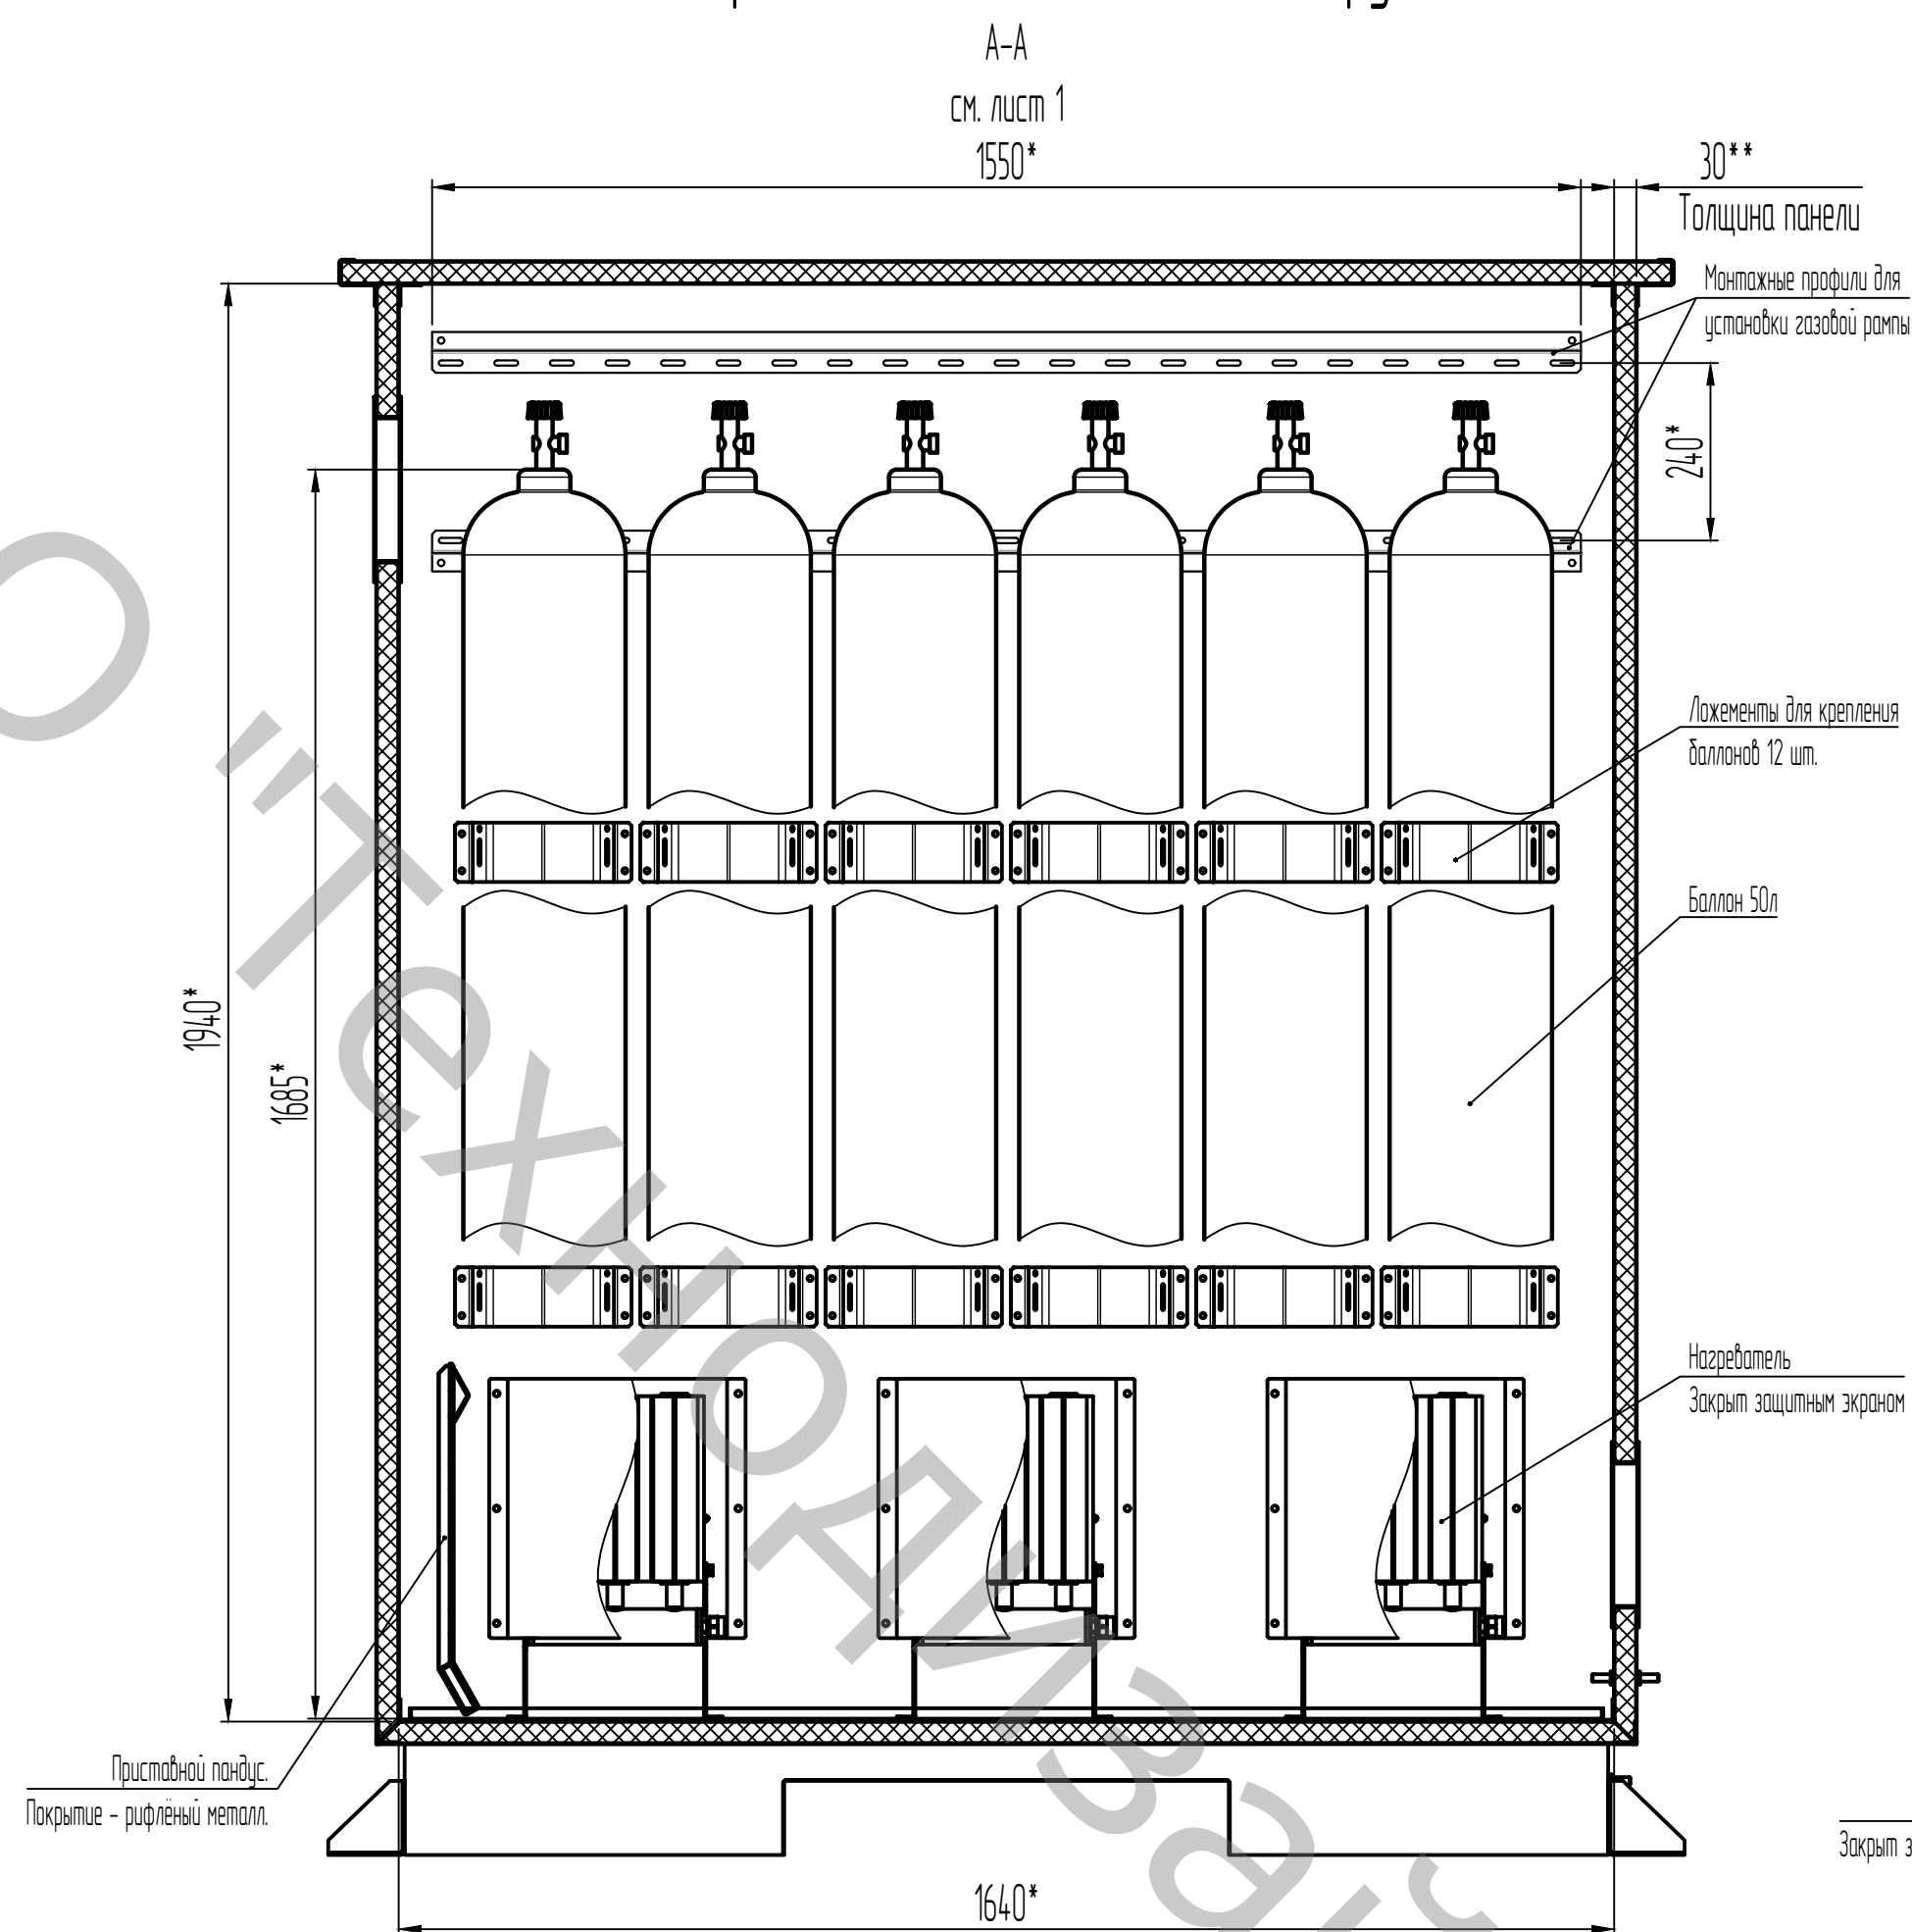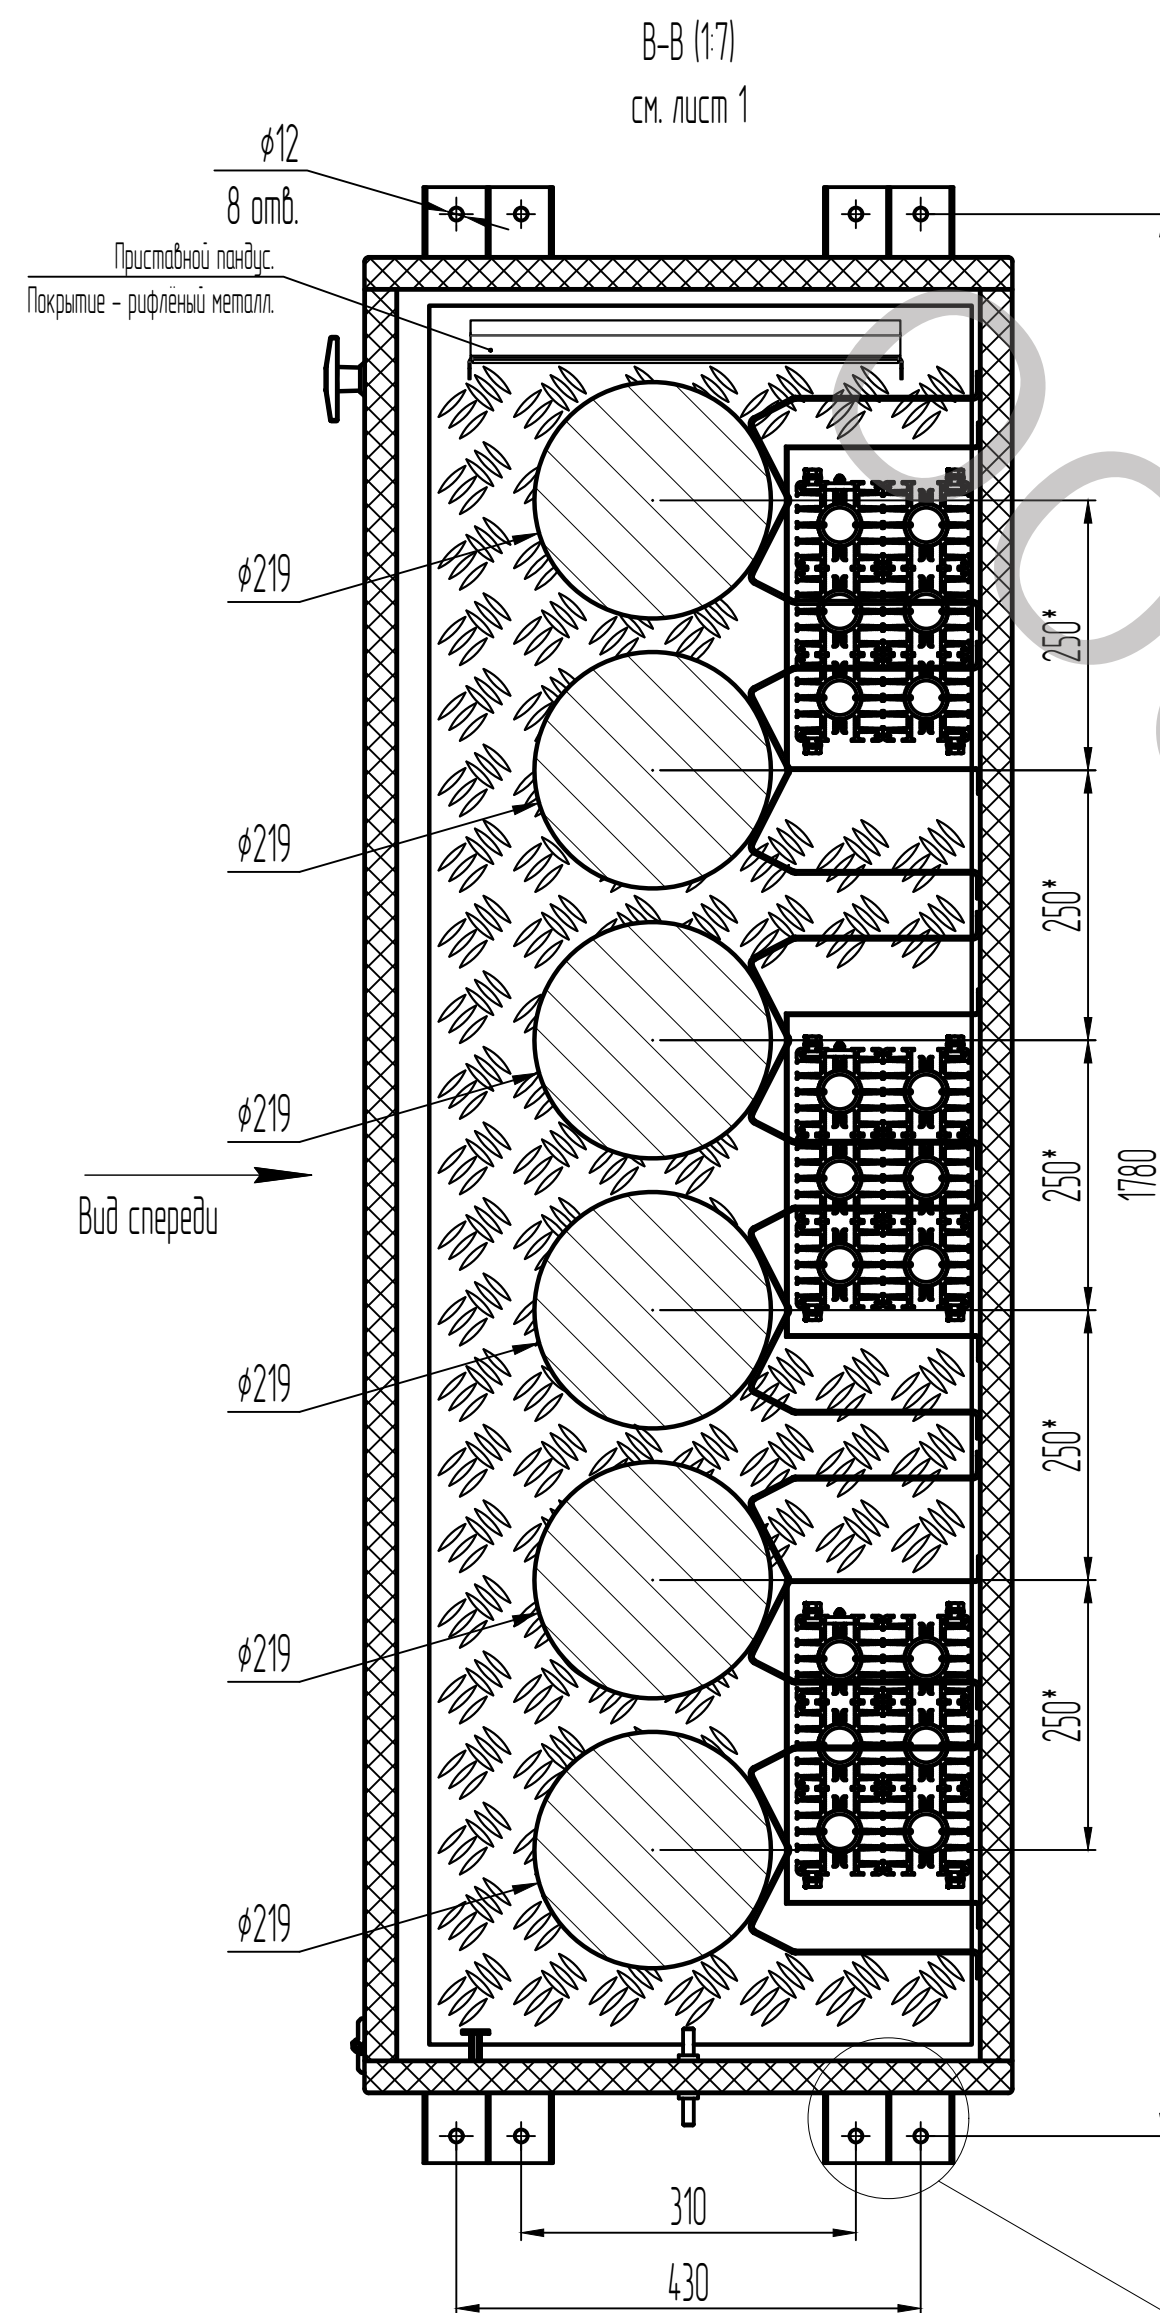

- *Размеры для справок.
- **Утепление шкафа – PIR (пенополиизоцианурат)/ЭППС (экструдированный пенополистирол) повышенной плотности, прочный материал абсолютно не впитывающий влагу, базовые толщины: 30, 50, 80, 100 мм.
- Внешняя и внутренняя оболочка шкафа – усиленный армированный стеклопластик/полиэстер толщиной 1,2..2,0 мм, дополнительная обработка токопроводящим ЛКП для эксплуатации во взрывоопасных зонах;
- Углы и торцы шкафа усилены профилем из нержавеющей стали – 12Х18Н10Т, AISI304, AISI316.

№	Изм.	И. док.	Подпись	Дата	ТДМ.NNN.ТШВП-20176	Лист 3
---	------	---------	---------	------	--------------------	-----------

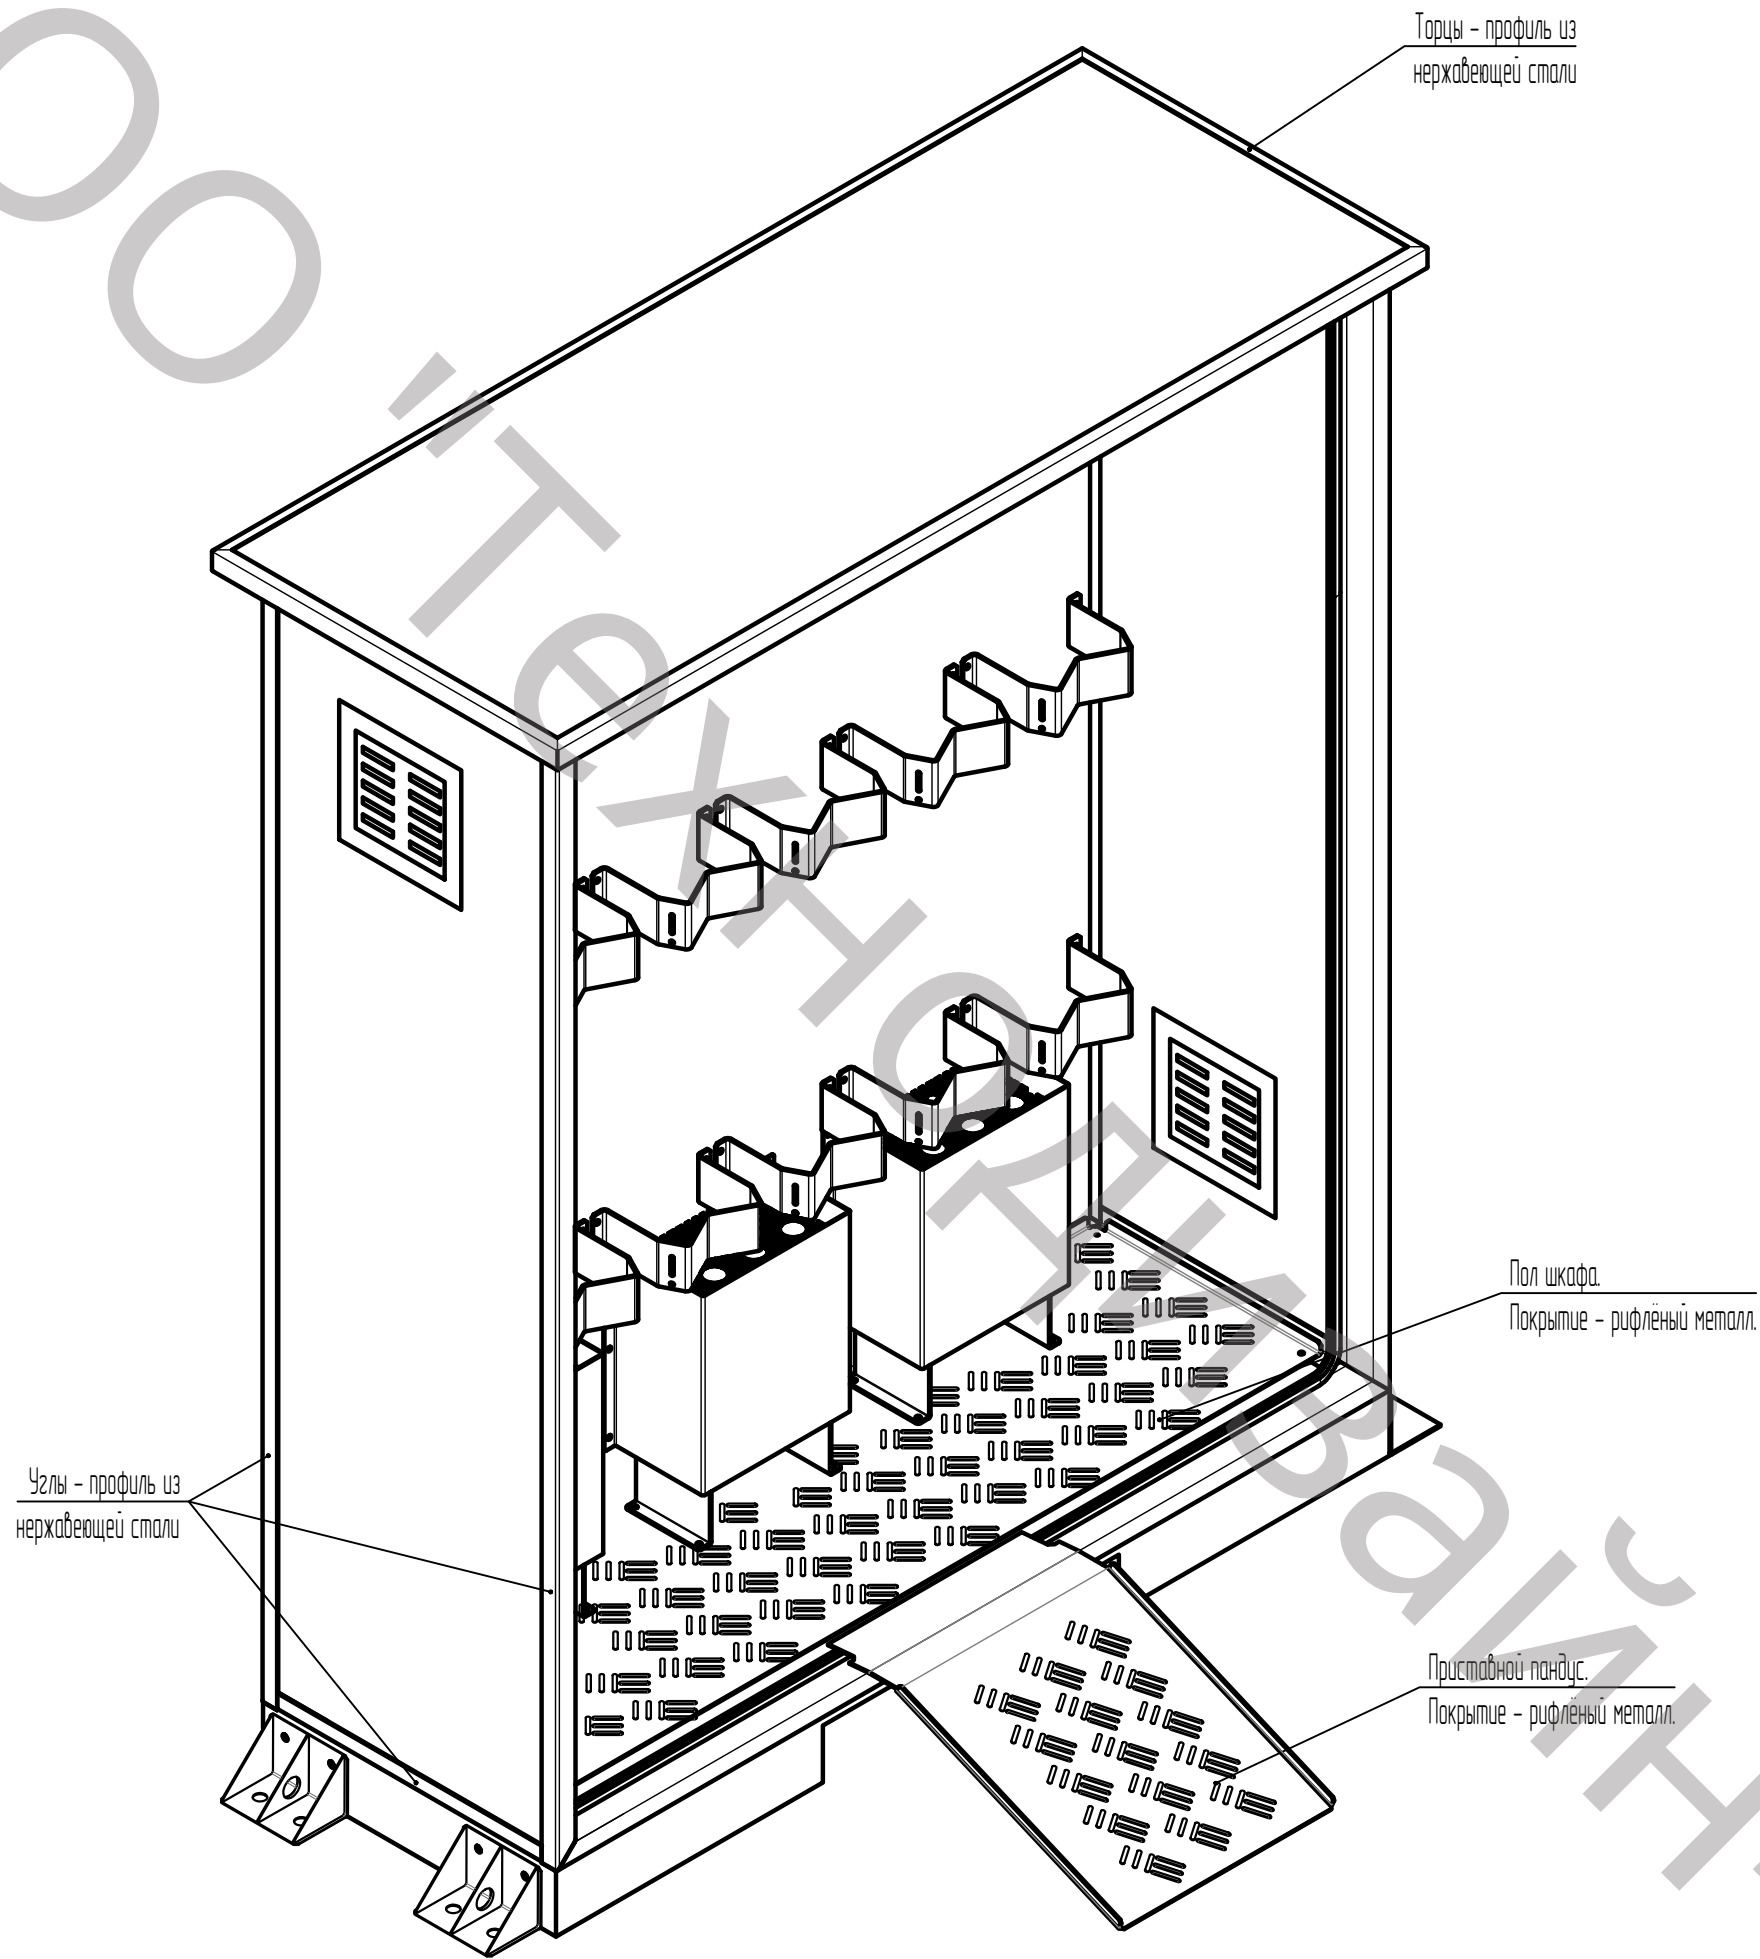

№	Изм.	№ докум.	Подпись	Дата

ТДМ.NNN.TШВП-20176