

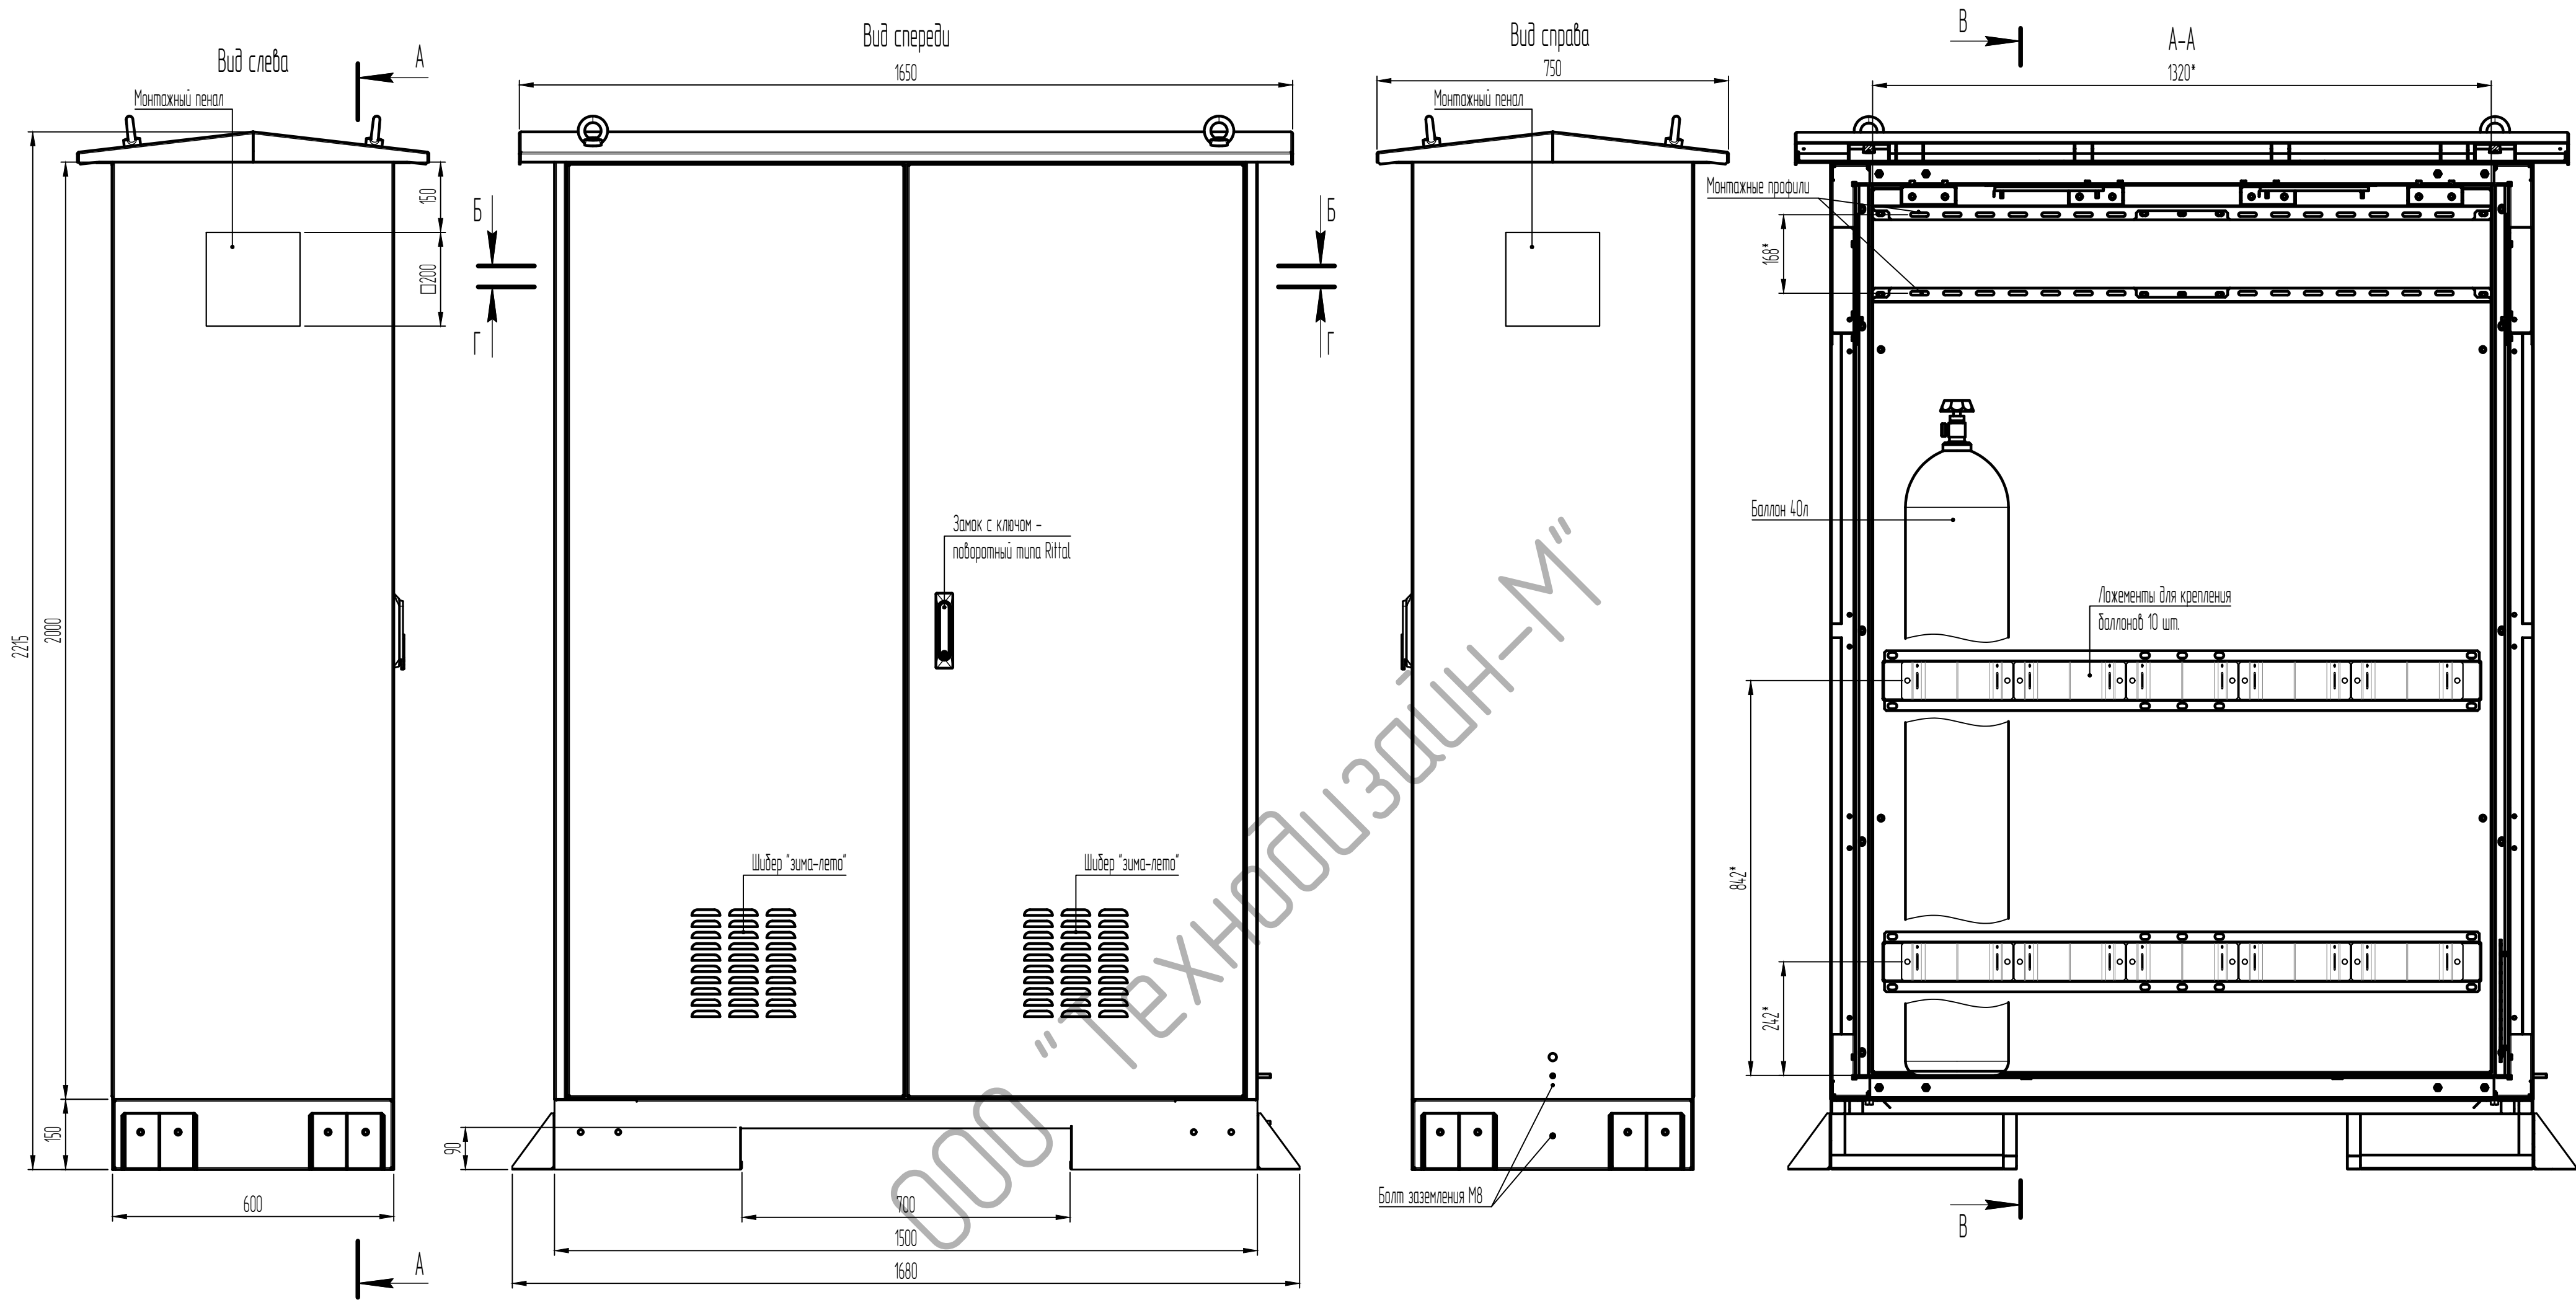


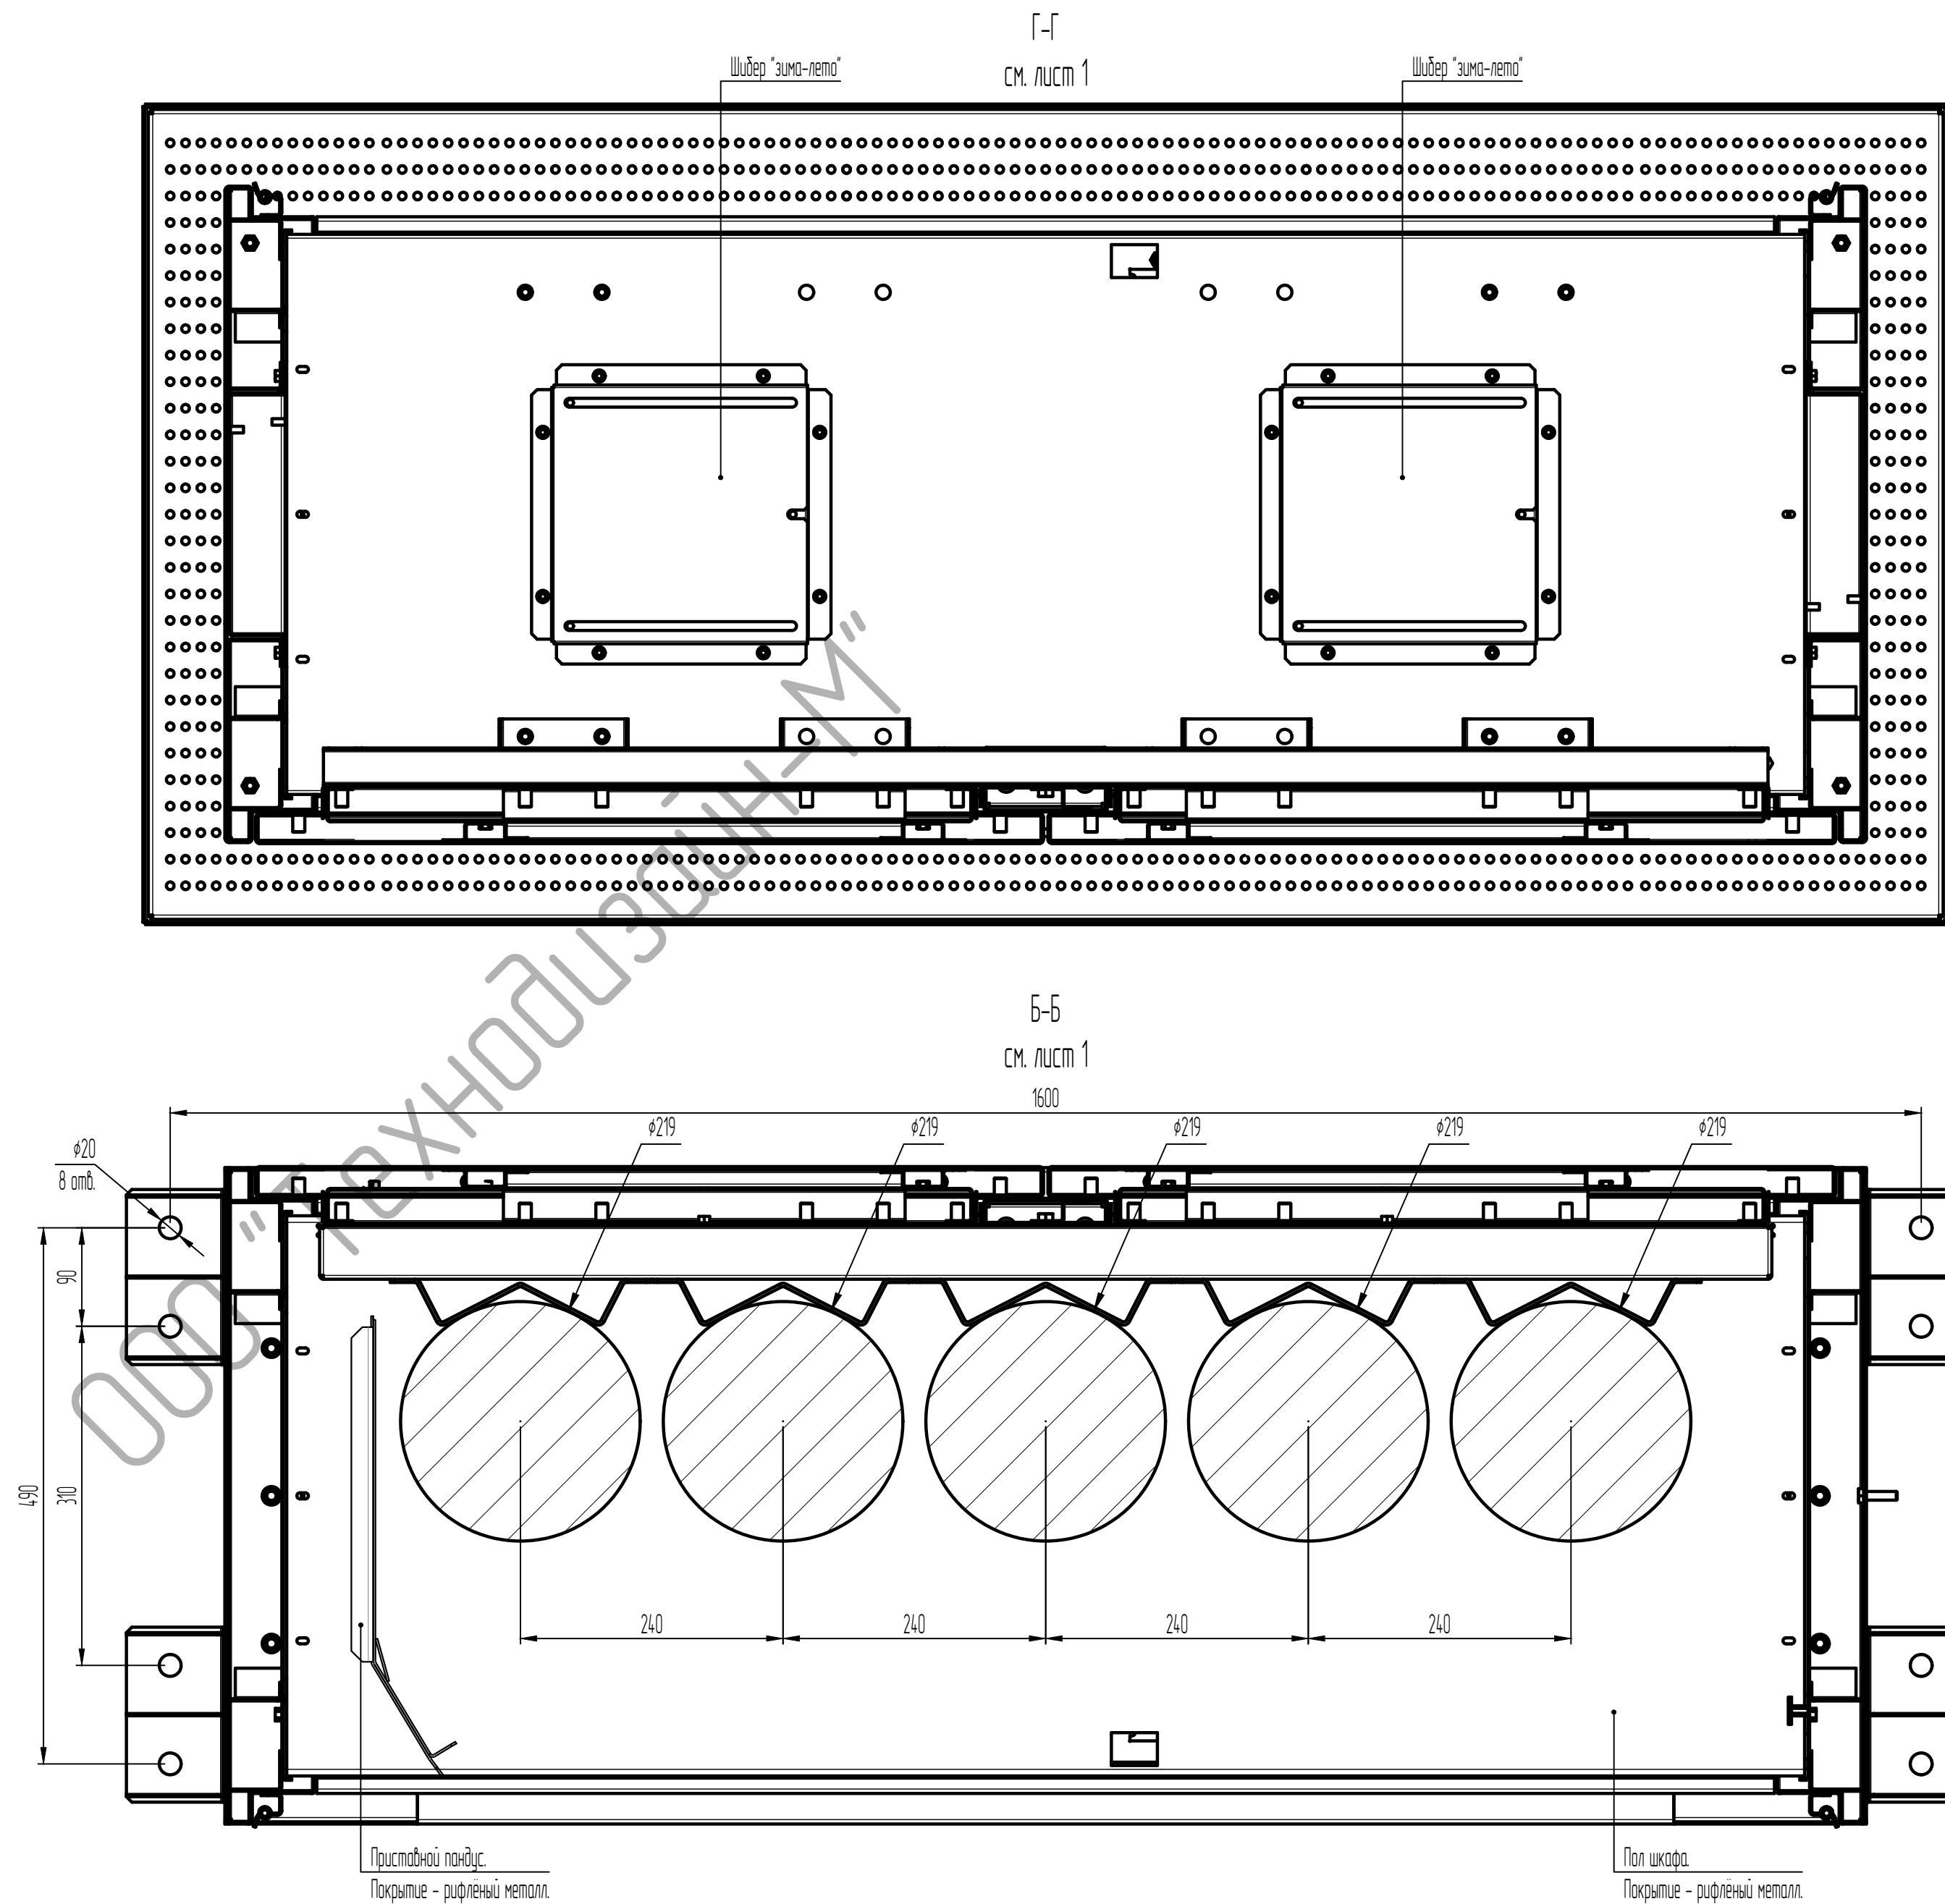

1. *Размеры для справок.
2. Металлоконструкция с наружной и внутренней оболочкой:
- наружная оболочка - холоднокатаная сталь СТЗ, толщина 2,0 мм;
- внутренняя оболочка - холоднокатаная сталь СТЗ, толщина 1,5 мм;
Антикоррозионное покрытие внешней части шкафа:
- 1-й слой - Цинковая грунтовка;
- 2-й слой - Ударопрочная порошковая полимерная композиция;
- 3-й слой - Специализированный атмосферостойкий антикоррозионный лак.
Антикоррозионное покрытие внутренней части шкафа:
- 1-й слой - Цинковая грунтовка;
- 2-й слой - Ударопрочная порошковая полимерная композиция.
Утеплитель - базальтовая минеральная вата с температурой горения не ниже 1200 °С;
- толщина слоя утеплителя 50 мм;
Температура эксплуатации: -40 °С - +40 °С
Степень защиты от климатических воздействий IP54.
Наружные габаритные размеры шкафа, (ВхШхГ): 2000х1500х600 мм.
Внутренние габаритные размеры шкафа, (ВхШхГ): 1900х1400х500 мм.
Габаритный размер общий, (ВхШхГ): 2250х1650х750 мм.

					ТДМ.NNN.ТШВ-2015642				
					Шкаф ТШВ-2015642, двухслойный, утеплённый, для установки на улице, для пяти баллонов 40л, (пр-во ООО "Технодизайн-М", Россия)	Литер.		Масса	Масштаб
№	Изм.	№ док.	Подп.	Дата					1:10
Разраб.									
Проб.									
Т.контр.						Лист 1		Листов 2	
						ООО «Технодизайн-М»			
Исполн.									
Утв.									

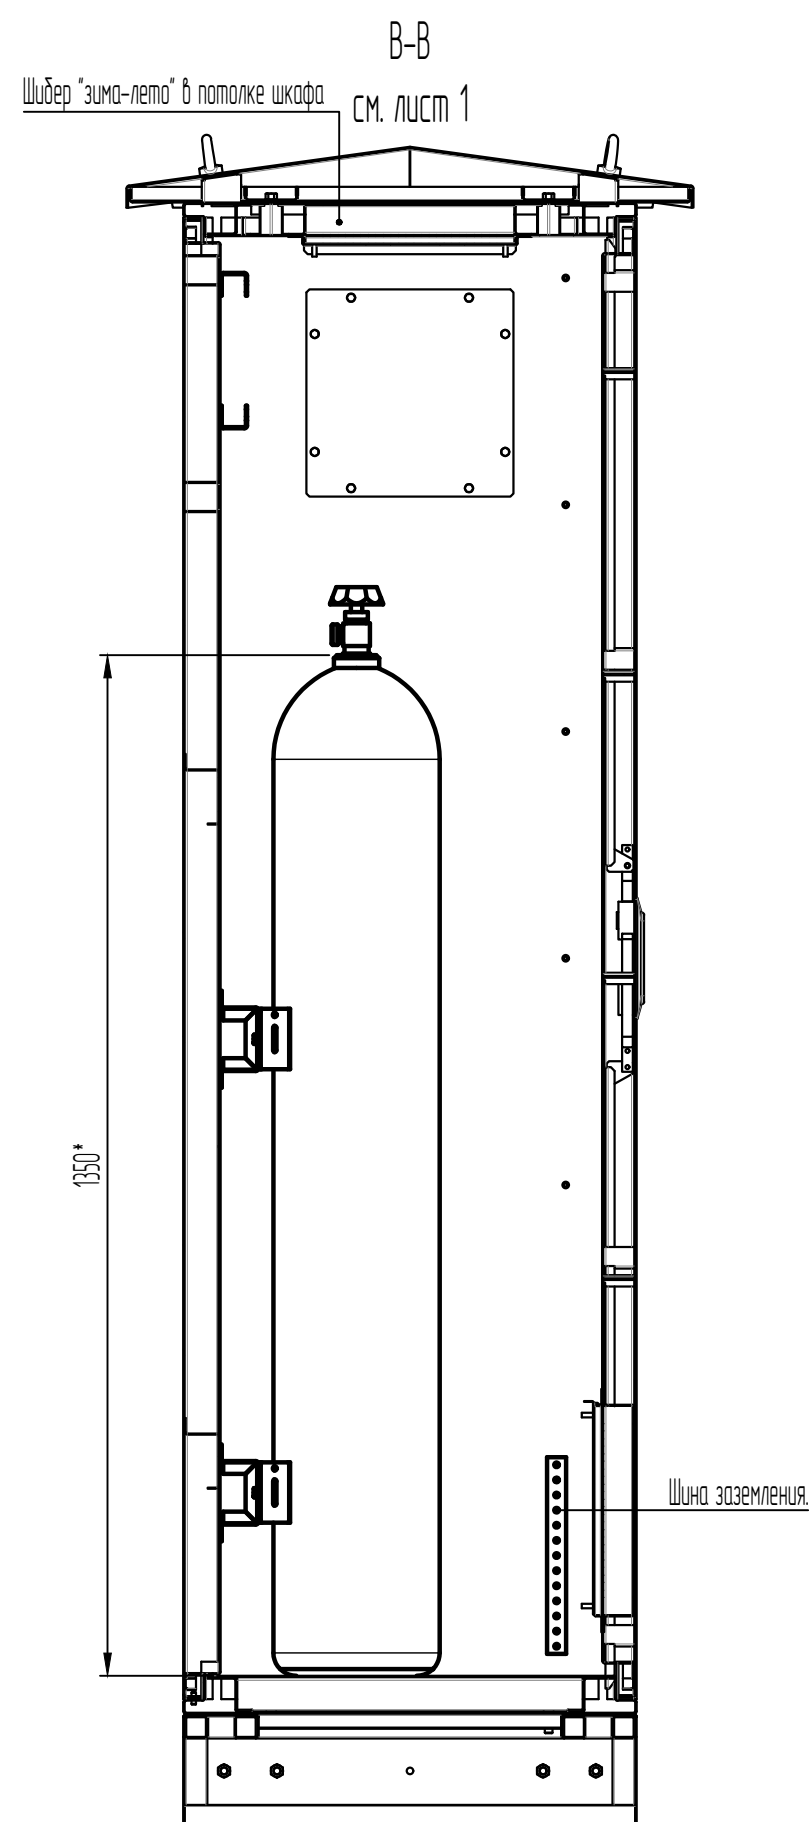

*Размеры для справок.
Масштаб: 1:10.

					ТДМ.МММ.ТШВ-2015642	Лист
№	Изм.	И док.м.	Подпись	Дата		2