



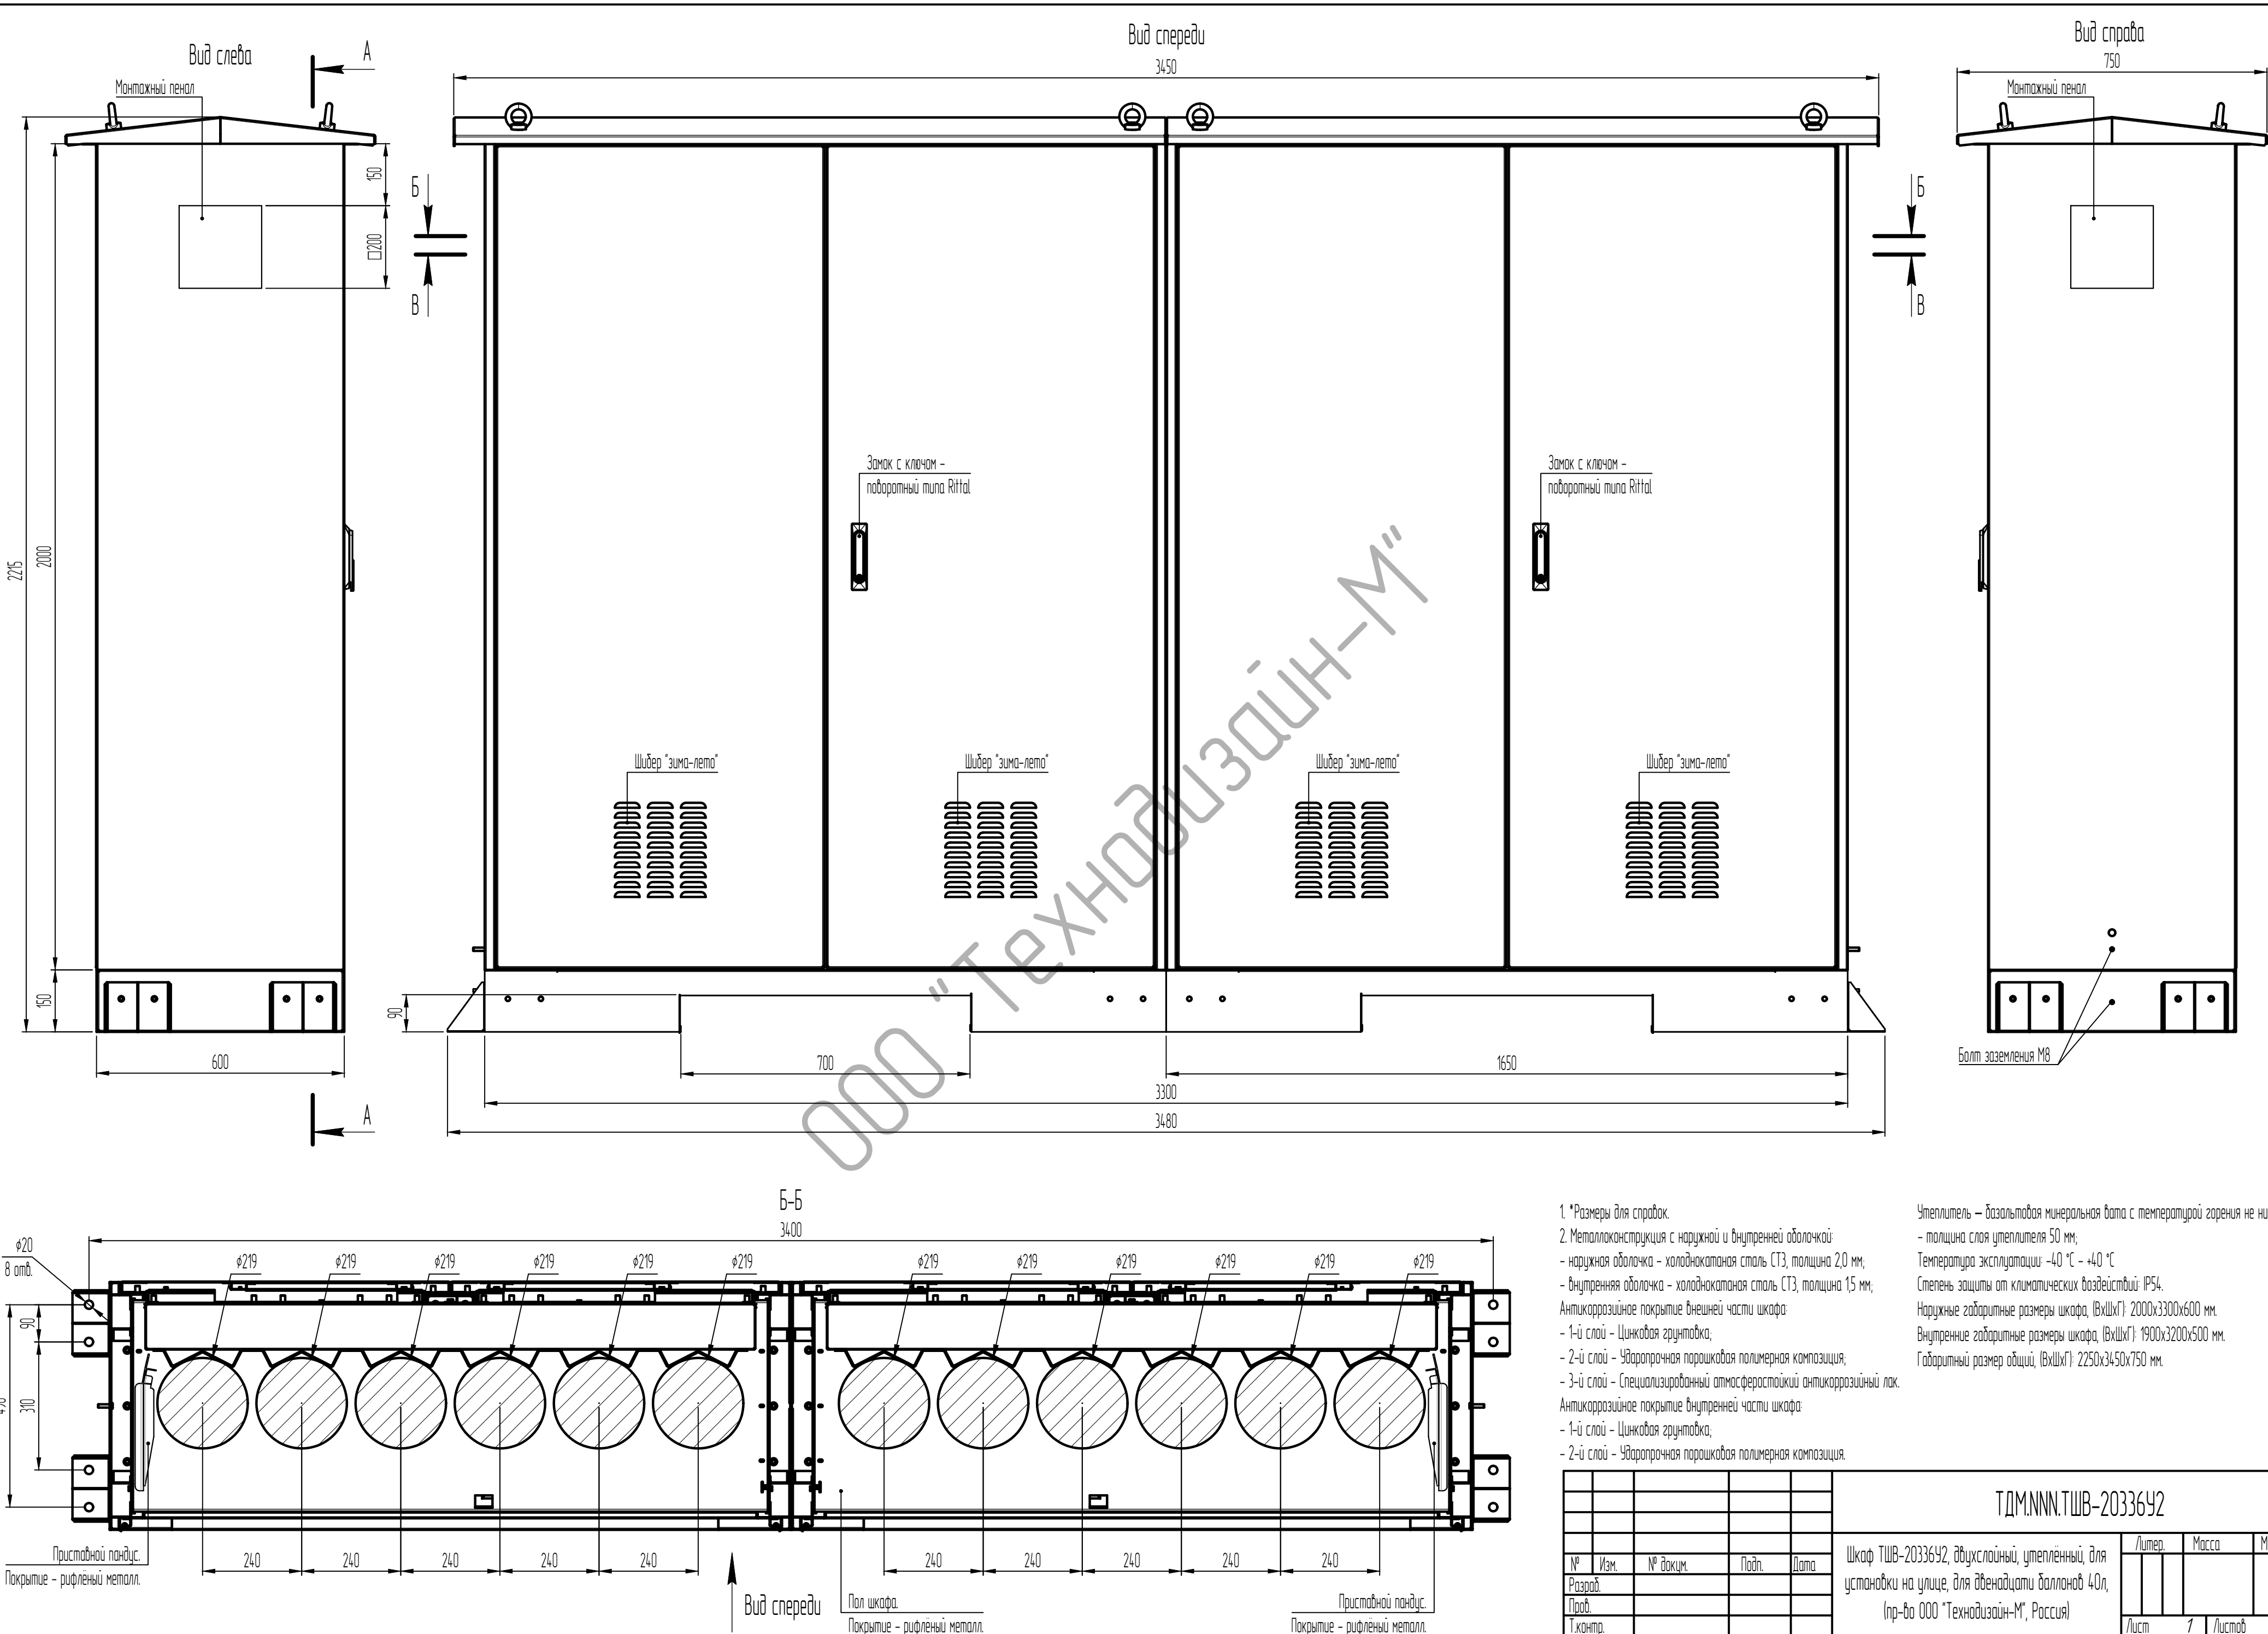

1. *Размеры для справок.
2. Металлоконструкция с наружной и внутренней оболочкой:
- наружная оболочка - холоднокатаная сталь СТЗ, толщина 2,0 мм;
 - внутренняя оболочка - холоднокатаная сталь СТЗ, толщина 1,5 мм;
- Антикоррозийное покрытие внешней части шкафа:
- 1-й слой - Цинковая грунтовка;
 - 2-й слой - Ударопрочная порошковая полимерная композиция;
 - 3-й слой - Специализированный атмосферостойкий антикоррозийный лак.
- Антикоррозийное покрытие внутренней части шкафа:
- 1-й слой - Цинковая грунтовка;
 - 2-й слой - Ударопрочная порошковая полимерная композиция.
- Утеплитель - базальтовая минеральная вата с температурой горения не ниже 1200 °С;
- толщина слоя утеплителя 50 мм;
- Температура эксплуатации: -40 °С - +40 °С
- Степень защиты от климатических воздействий: IP54.
- Наружные габаритные размеры шкафа, (ВхШхГ): 2000х3300х600 мм.
- Внутренние габаритные размеры шкафа, (ВхШхГ): 1900х3200х500 мм.
- Габаритный размер общий, (ВхШхГ): 2250х3450х750 мм.

ТДМ.NNN.ТШВ-2033642					
Шкаф ТШВ-2033642, двухслойный, утеплённый, для установки на улице, для двенадцати баллонов 40л, (пр-во ООО "Технодизайн-М", Россия)					
Лист 1 из 3					
ООО «Технодизайн-М»					
Формат А2					

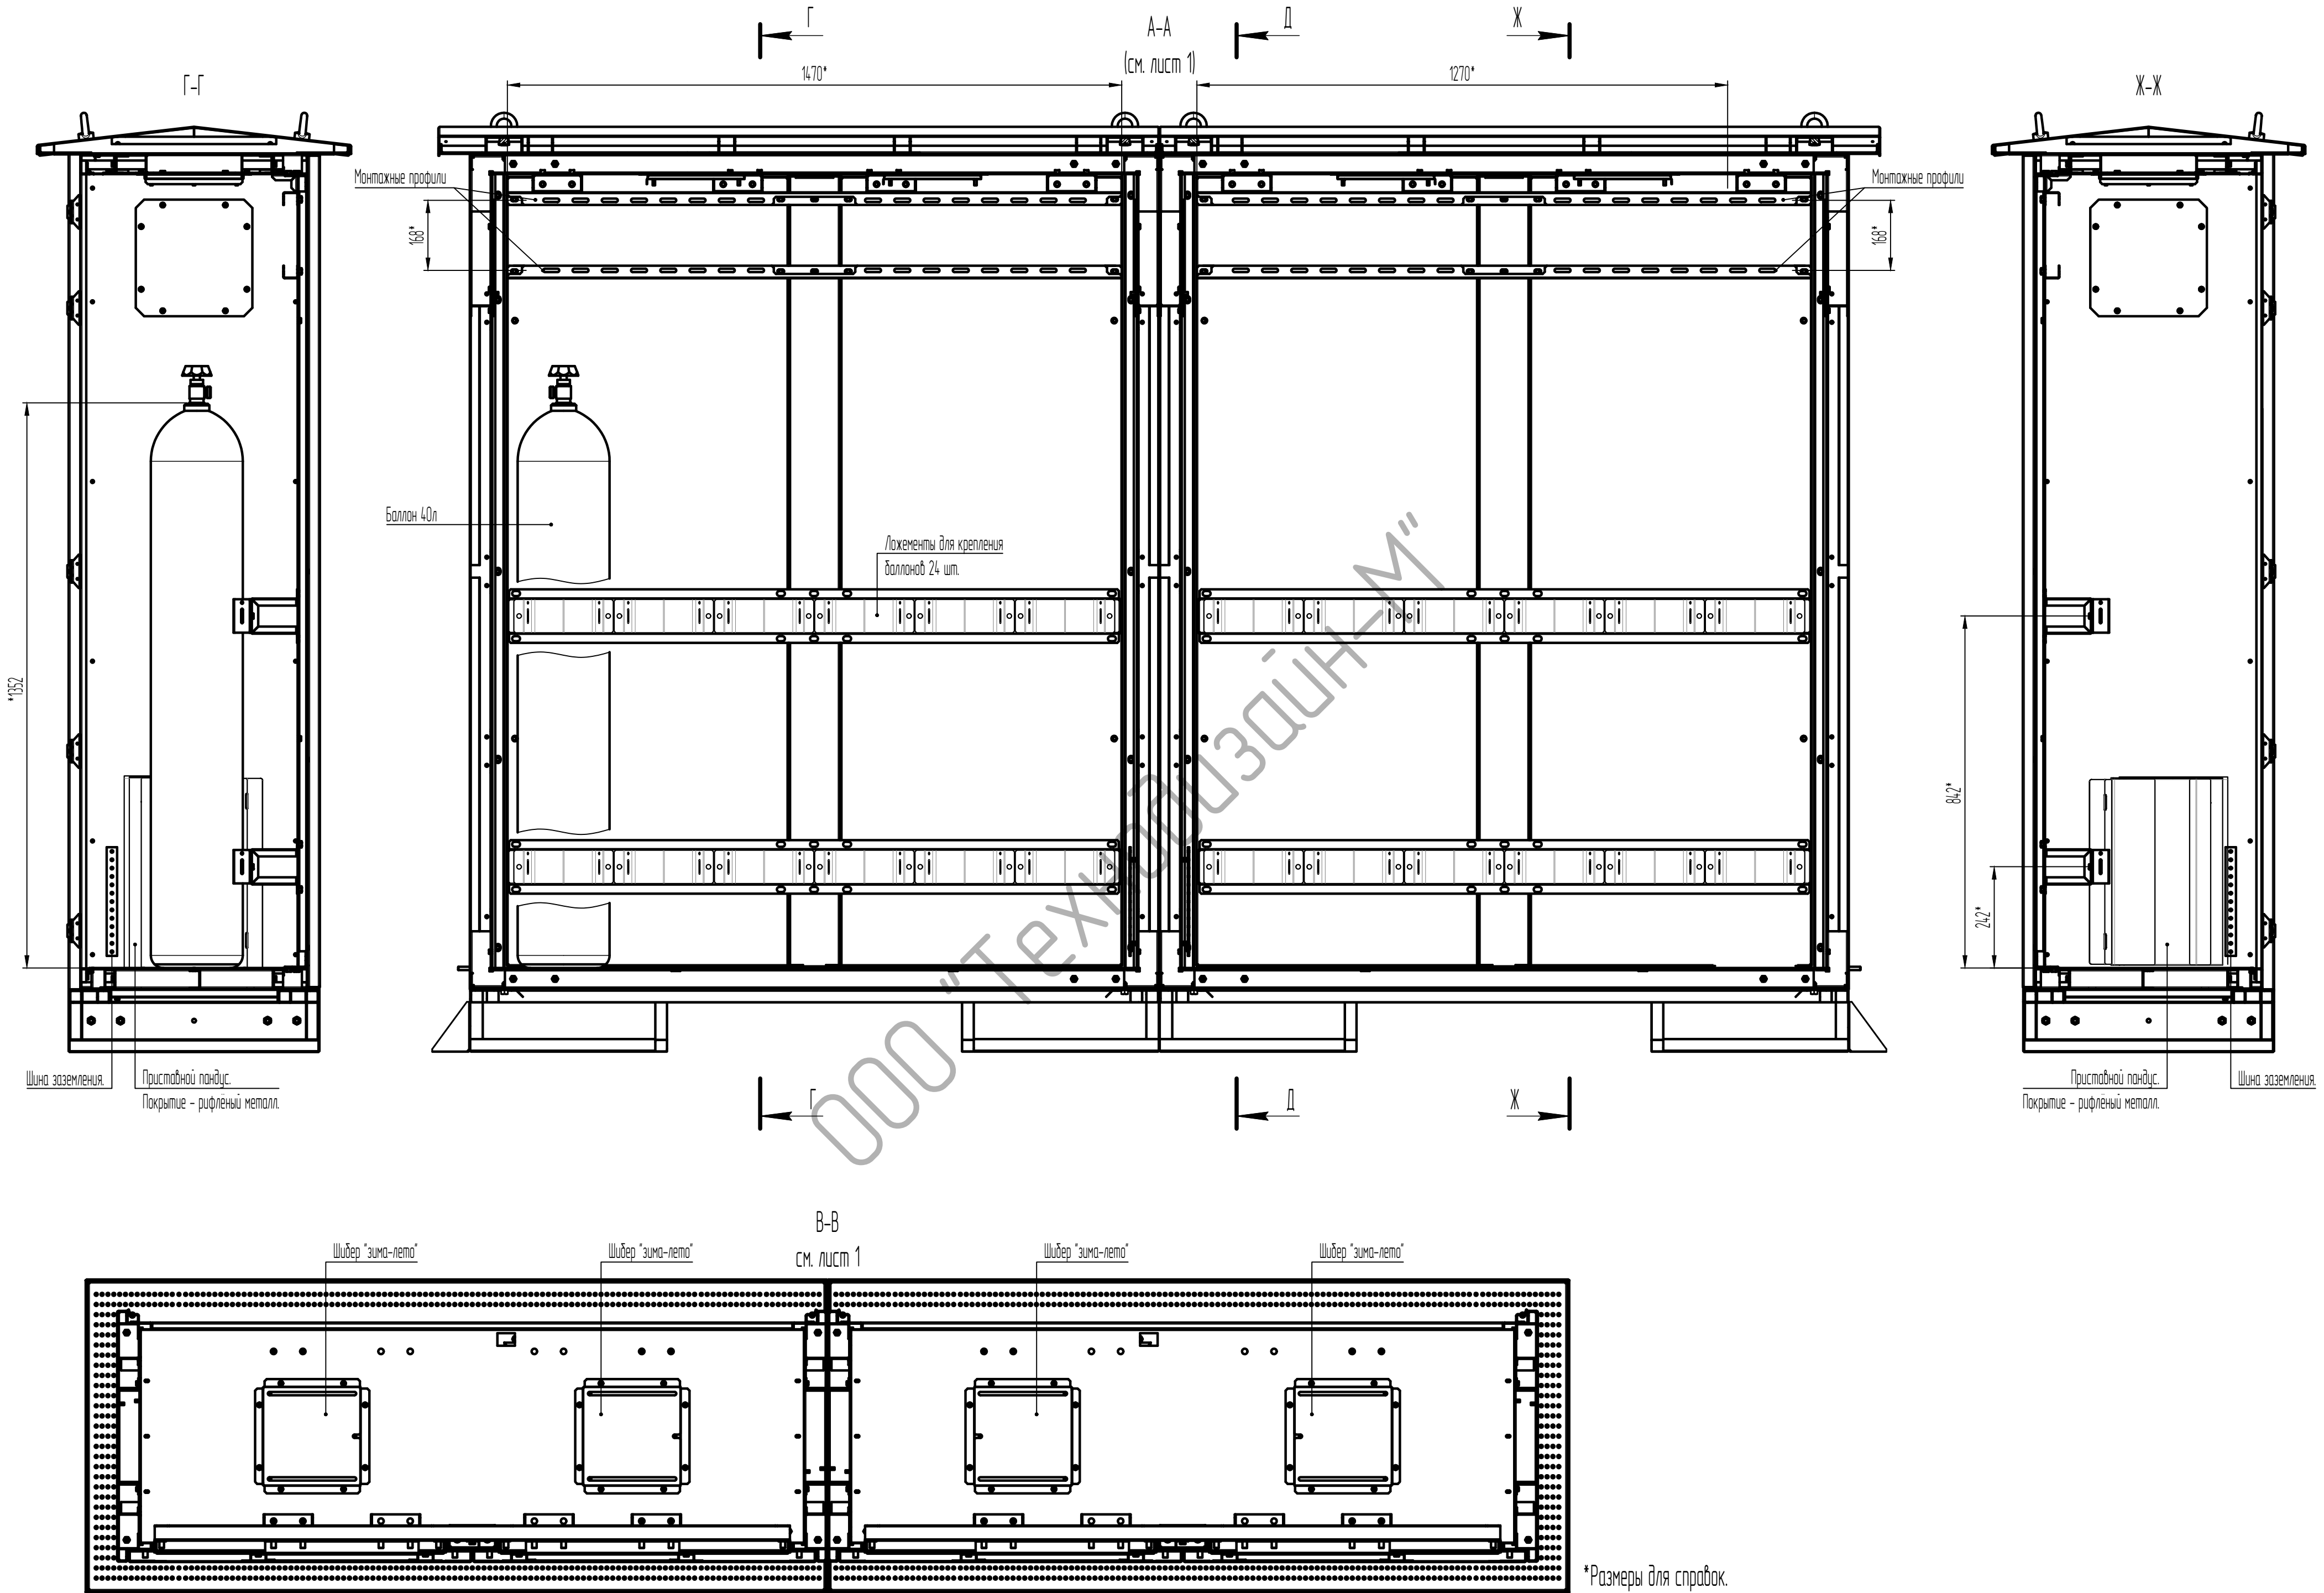

*Размеры для справок.
Масштаб: 1:10.

№	Изм.	И. док.	Подпись	Дата	ТДМ.ННН.ТШВ-20336У2	Лист 2
---	------	---------	---------	------	---------------------	-----------

Согласовано:	

Взам. инв. №	
Подпись и дата	
Инв. № подл.	

